



CITTA' DI CUSTONACI

Libero Consorzio Comunale di Trapani

protocollo@pec.comunecustonaci.it CF: 80002670810



PROGETTO DEFINITIVO

OPERE DI MIGLIORAMENTO E DI MANUTENZIONE STRAORDINARIA DA EFFETTUARSI NELLA PALESTRA COMUNALE UBICATA IN PIAZZA EUROPA NEL COMUNE DI CUSTONACI

- RELAZIONE TECNICA
- STRALCI
- RILIEVO FOTOGRAFICO
- ELABORATI GRAFICI
- ELENCO PREZZI
- COMPUTO METRICO ESTIMATIVO
- QUADRO ECONOMICO
- CRONOPROGRAMMA
- PIANO DI SICUREZZA
- CAPITOLATO SPECIALE DI APPALTO


firme autografe sostituite a mezzo
stampa ex art. 3, c.2 D.LGS 39/93

Custonaci li _____


Progettista
Geom. Salvatore Santoro

IL R.U.P.
Geom. Salvatore Santoro

Visto il Responsabile del IV° Settore
(Ing. Renato Agliastro)

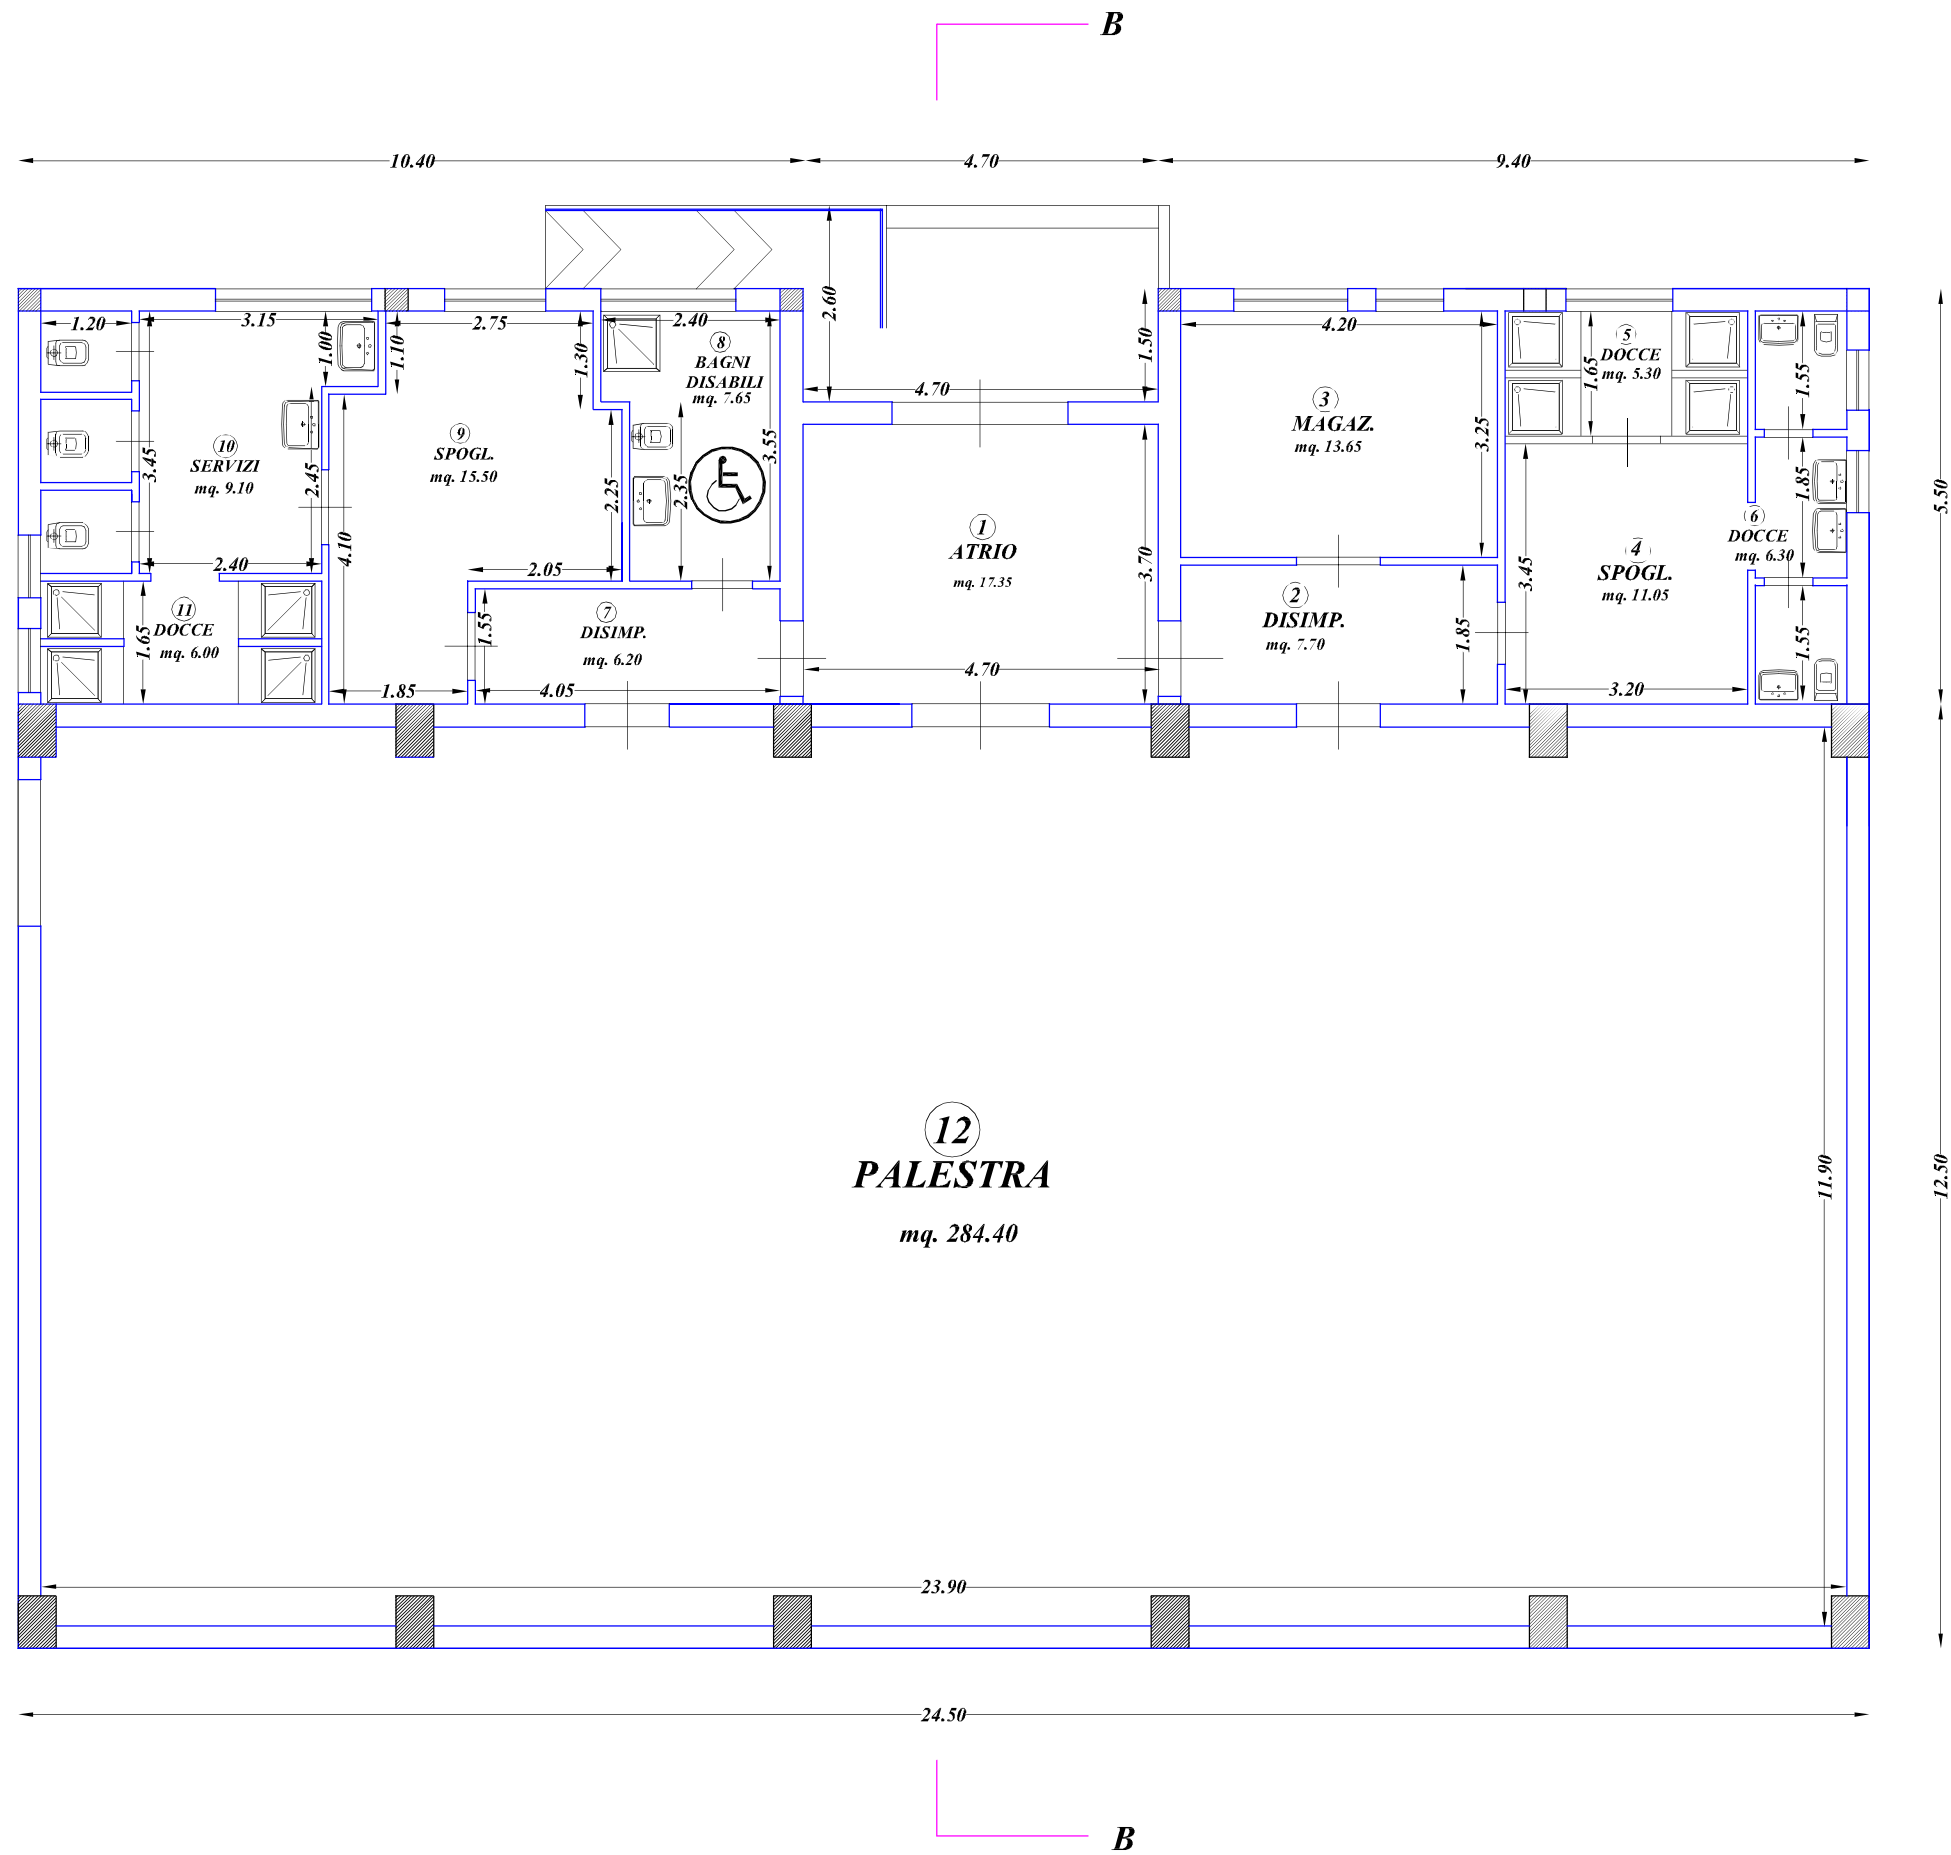

PIANTA PIANO TERRA PALESTRA - DISEGNO SCALA 1/100

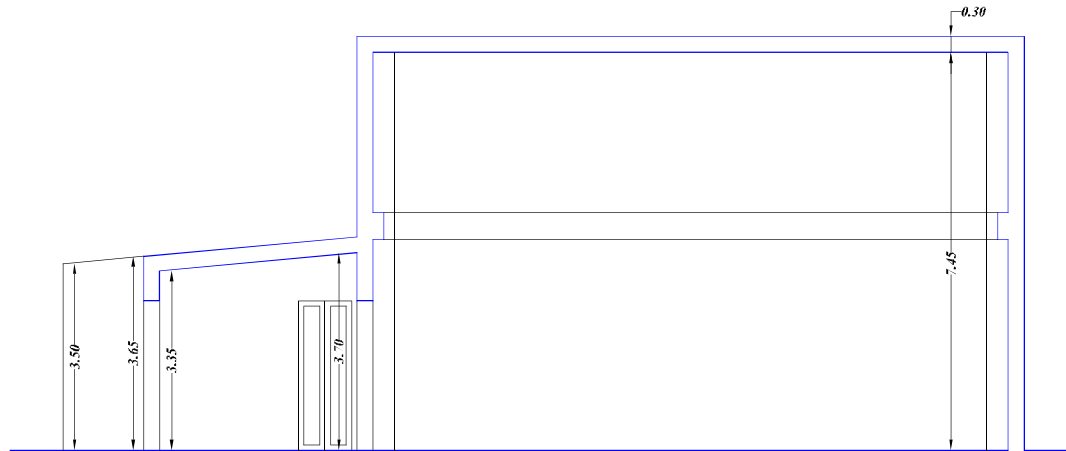

SEZIONE B-B - DISEGNO SCALA 1/100