

PROGETTO DEFINITIVO per la realizzazione di una nuova linea BT interrata e la posa di n. 1 nuovo armadio stradale, nel territorio comunale di Custonaci, Libero Consorzio Comunale di Trapani.

**RICHIESTA DI AUTORIZZAZIONE
ai sensi della L.R. 12/05/2022 n. 11**

PROGETTO DEFINITIVO

CARTOGRAFIA

IDENTIFICAZIONE ELABORATO


Livello prog.	Iter Autorizzativo	Tipo docum.	N° elaborato	N° fogli	Tot. fogli	NOME FILE	DATA	SCALA
PD	60675780						27/05/2026	-

REVISIONI

REV.	DATA	DESCRIZIONE	ESEGUITO	VERIFICATO	APPROVATO
00	18/03/2026	PRIMA EMISSIONE	Ing. Felice Licari	Fabio Butera	Fabio Butera
01	27/05/2026	SECONDA EMISSIONE	Ing. Felice Licari	Fabio Butera	Fabio Butera

IL PROGETTISTA

Ing. Felice Licari

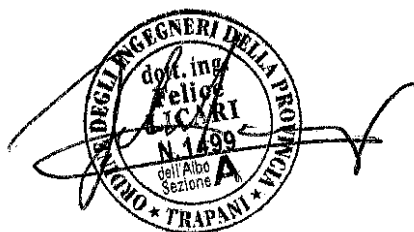

IL COMMITTENTE

e-distribuzione

Macro Area Sud - Grids Italy
Area Operativa Regionale Sicilia
Unità Territoriale Trapani
Via Piersanti Mattarella, 3 - 91100 Trapani
e-distribuzione@pec.e-distribuzione.it

IL RESPONSABILE
Marco Bucchieri



Committente: e-distribuzione S.p.A.

Progettista: ing. Felice Licari

**PROGETTO DEFINITIVO per la
realizzazione di una nuova linea BT
interrata e la posa di n.1 nuovo armadio
stradale, nel territorio comunale di
Custonaci, Libero Consorzio Comunale
di Trapani**

IGM 1:25.000

LEGENDA

— Nuova Linea BT

 Nuovo armadio stradale

Scala 1:25.000 (formato stampa A4)

data: 27/05/2026



OROGRAFIA

Committente: e-distribuzione S.p.A.

Progettista: ing. Felice Licari

PROGETTO DEFINITIVO per la realizzazione di una nuova linea BT interrata e la posa di n.1 nuovo armadio stradale, nel territorio comunale di Custonaci, Libero Consorzio Comunale di Trapani

CTR 593090

LEGENDA

-  Nuova Linea BT
-  Nuovo armadio stradale

Scala 1:10.000 (formato stampa A4)

data: 27/05/2026



OROGRAFIA

Committente: e-distribuzione S.p.A.

Progettista: ing. Felice Licari

PROGETTO DEFINITIVO per la realizzazione di una nuova linea BT interrata e la posa di n.1 nuovo armadio stradale, nel territorio comunale di Custonaci, Libero Consorzio Comunale di Trapani

Regime Vincolistico


Tavola 1 di 2

LEGENDA

-  Nuova Linea BT
-  Nuovo armadio stradale
-  aree boscate - art.142, lett. g, D.lgs.42/04
-  Rete Natura 2000 - ZPS

Scala 1:5.000 (formato stampa A4)

data: 27/05/2026

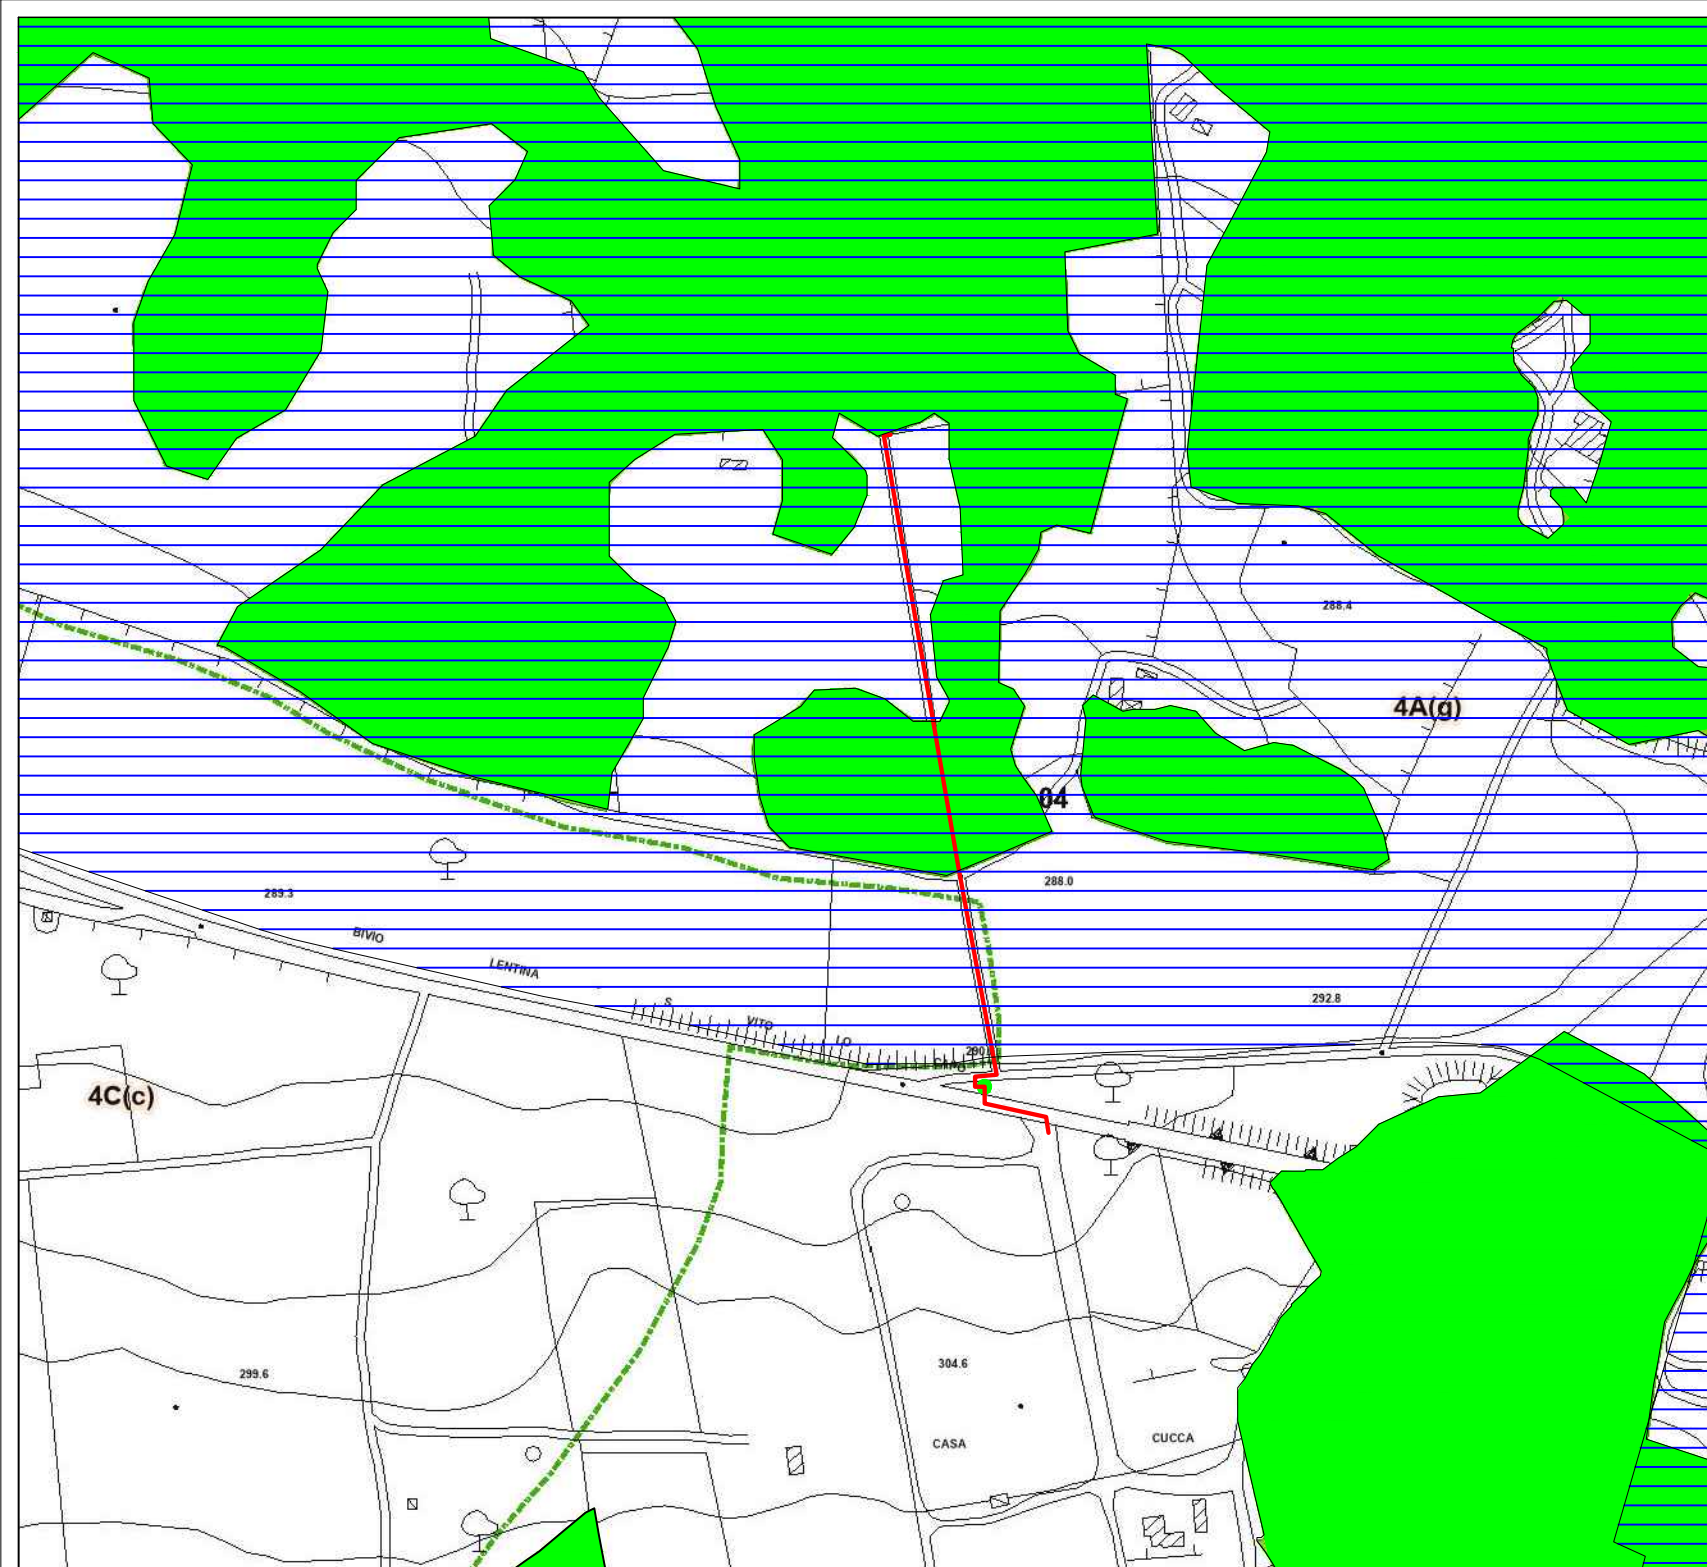



Committente: e-distribuzione S.p.A.

Progettista: ing. Felice Licari

PROGETTO DEFINITIVO per la realizzazione di una nuova linea BT interrata e la posa di n.1 nuovo armadio stradale, nel territorio comunale di Custonaci, Libero Consorzio Comunale di Trapani

Regime Vincolistico

Tavola 2 di 2

LEGENDA

 CARTA FORESTALE
L.R.16-1996
D.Lgs. 227/01

 Vincolo Idrogeologico

 Nuova Linea BT

 Nuovo armadio stradale

Scala 1:5.000 (formato stampa A4)

data: 27/05/2026



Committente: e-distribuzione S.p.A.

Progettista: ing. Felice Licari

PROGETTO DEFINITIVO per la
realizzazione di una nuova linea BT
interrata e la posa di n.1 nuovo armadio
stradale, nel territorio comunale di
Custonaci, Libero Consorzio Comunale
di Trapani

Sovrapposizione catastale

Fg. 94, 96
NCEU Comune di Custonaci

LEGENDA

-  Nuova Linea BT
-  Nuovo armadio stradale

Scala 1:2.000 (formato stampa A4)

data: 27/05/2026

Foglio 94

Foglio 96

LEGENDA

Legenda


PAI Geomorfologia Siti di Attenzione

Siti attenzione



PAI Geomorfologia Rischio

Rischio geomorfologico

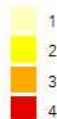

PAI Geomorfologia Pericolosità

Pericolosità geomorfologica



OROGRAFIA

Committente: e-distribuzione S.p.A.

Progettista: ing. Felice Licari

PROGETTO DEFINITIVO per la realizzazione di una nuova linea BT interrata e la posa di n.1 nuovo armadio stradale, nel territorio comunale di Custonaci, Libero Consorzio Comunale di Trapani

PAI - Piano stralcio di bacino per l'assetto idrogeologico
CTR 592160

LEGENDA

 Nuova Linea BT

 Nuovo armadio stradale

Scala 1:20.000 (formato stampa A4)

data: 27/05/2026

LEGENDA

Legenda

PAI Idraulica Rischio

Rischio idraulico

RISCHIO

- R1
- R2
- R3
- R4

PAI Idraulica Siti di Attenzione

Siti di attenzione idraulica



PAI Idraulica Pericolosità

Pericolosità Idraulica

- P1
- P2
- P3
- P4



OROGRAFIA

Committente: e-distribuzione S.p.A.

Progettista: ing. Felice Licari

PROGETTO DEFINITIVO per la realizzazione di una nuova linea BT interrata e la posa di n.1 nuovo armadio stradale, nel territorio comunale di Custonaci, Libero Consorzio Comunale di Trapani



PAI - Piano stralcio di bacino per l'assetto idrogeologico
CTR 592160

LEGENDA

- Nuova Linea BT
- Nuovo armadio stradale

Scala 1:20.000 (formato stampa A4)

data: 27/05/2026

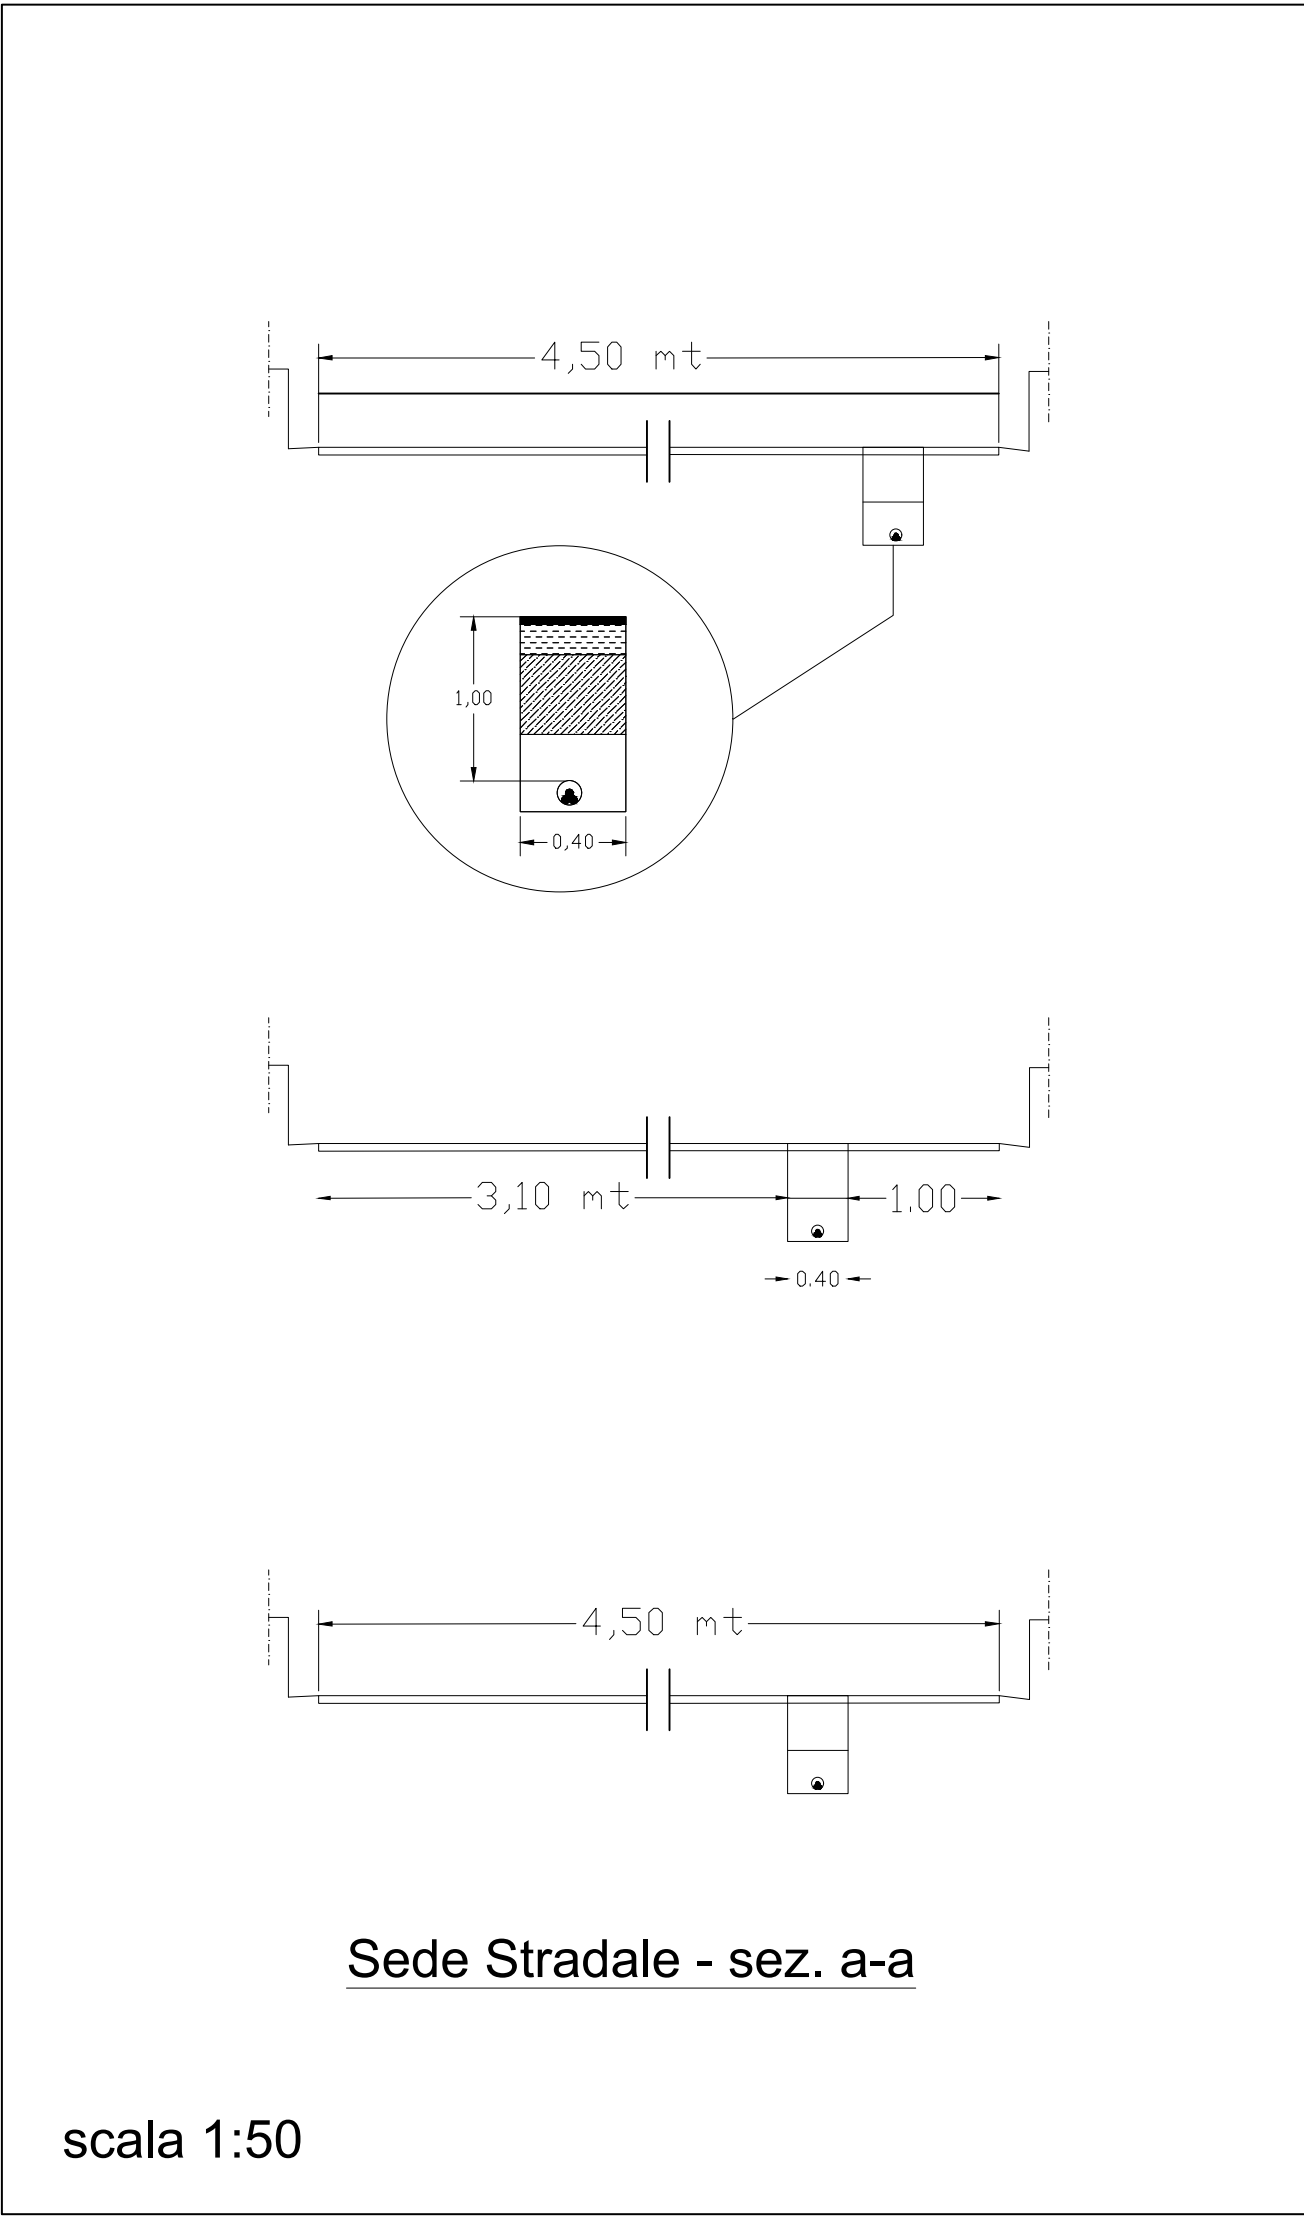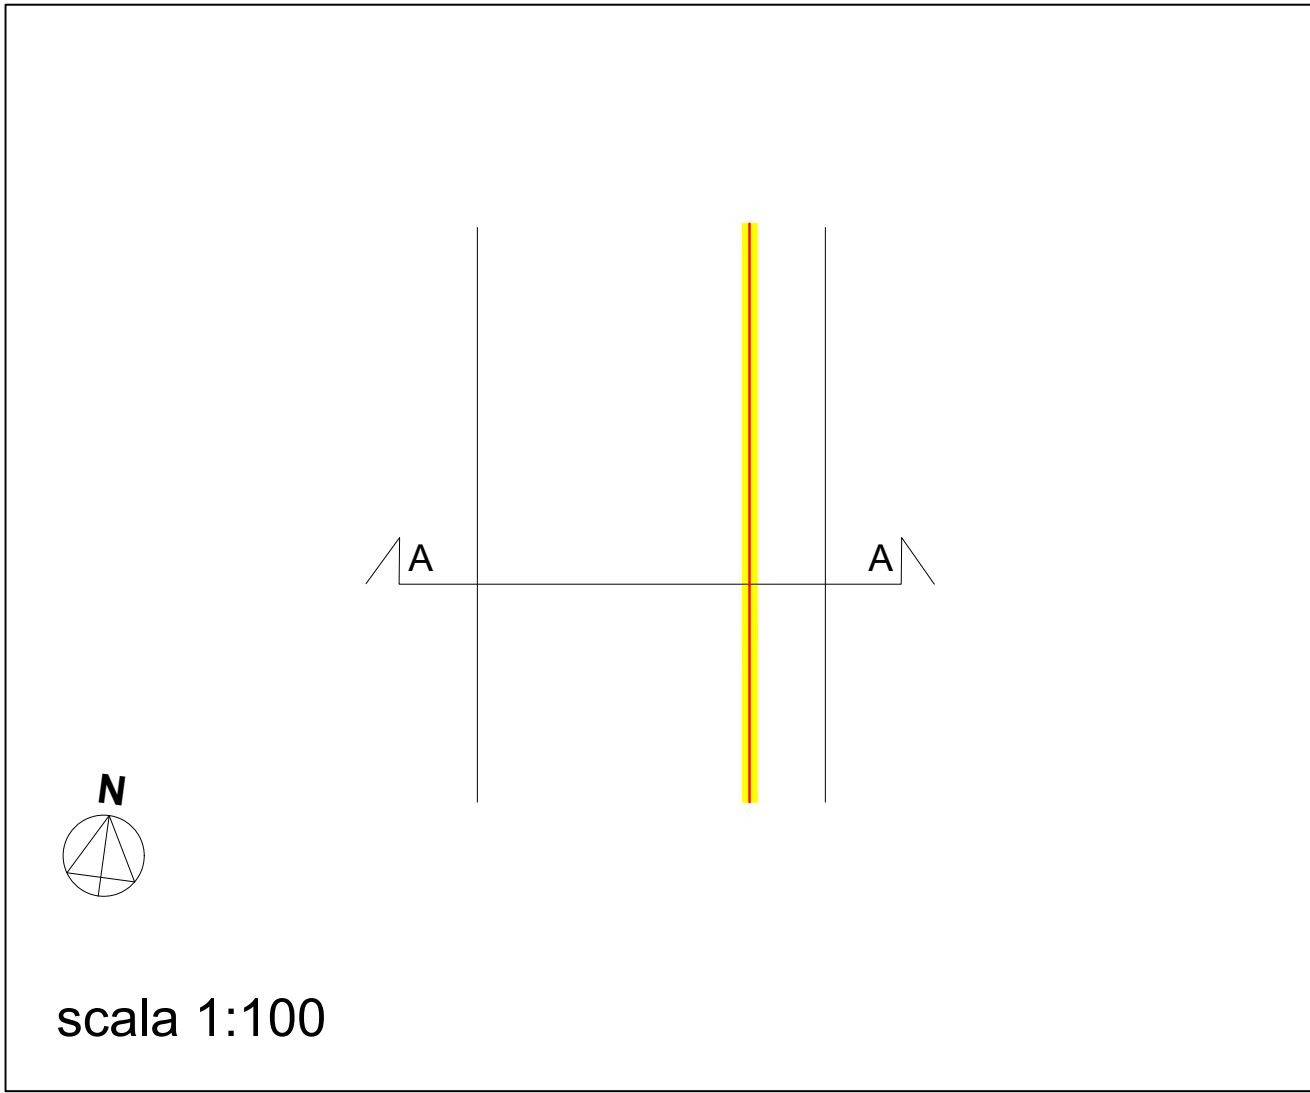

Committente: e-distribuzione S.p.A.
Progettista: ing. Felice Licari
PROGETTO DEFINITIVO per la
realizzazione di una nuova linea BT
interrata e la posa di n.1 nuovo armadio
stradale, nel territorio comunale di
Custonaci, Libero Consorzio Comunale
di Trapani

PARTICOLARE

LEGENDA

- Linea BT interrata
- trincea
- Armadio stradale;

Sezione A - A'

Scala: varie (formato stampa A3)

data: 27/05/2026

