



# CITTA' DI CUSTONACI

Provincia di Trapani




**PROGETTO ESECUTIVO di un "Centro Canoe" per la fruizione e la valorizzazione di itinerari marini con scopo turistico-ambientale-ricreativo per la pratica degli sport d'acqua, da collocare nei pressi del porticciolo di c/da Cornino del Comune di Custonaci (TP)**

### ELABORATI:

- Stralci inquadramento area scala 1:10.000; 1:2.000; 1:1.000
- Planimetria stato attuale e di progetto scala 1:200
- Relazione tecnica descrittiva e paesaggistica
- Pianta, prospetti e sezioni di progetto scala 1:100
- Relazione geologica
- Calcoli esecutivi delle strutture
- Piani di manutenzione dell'opera e delle sue parti
- Piano di sicurezza e di coordinamento
- Computo metrico estimativo
- Elenco dei prezzi unitari e analisi
- Cronoprogramma
- Quadro dell'incidenza in percentuale della manodopera e delle categorie
- Schema di contratto e capitolato speciale di appalto
- Quadro economico

Il Progettista

Il R.U.P.

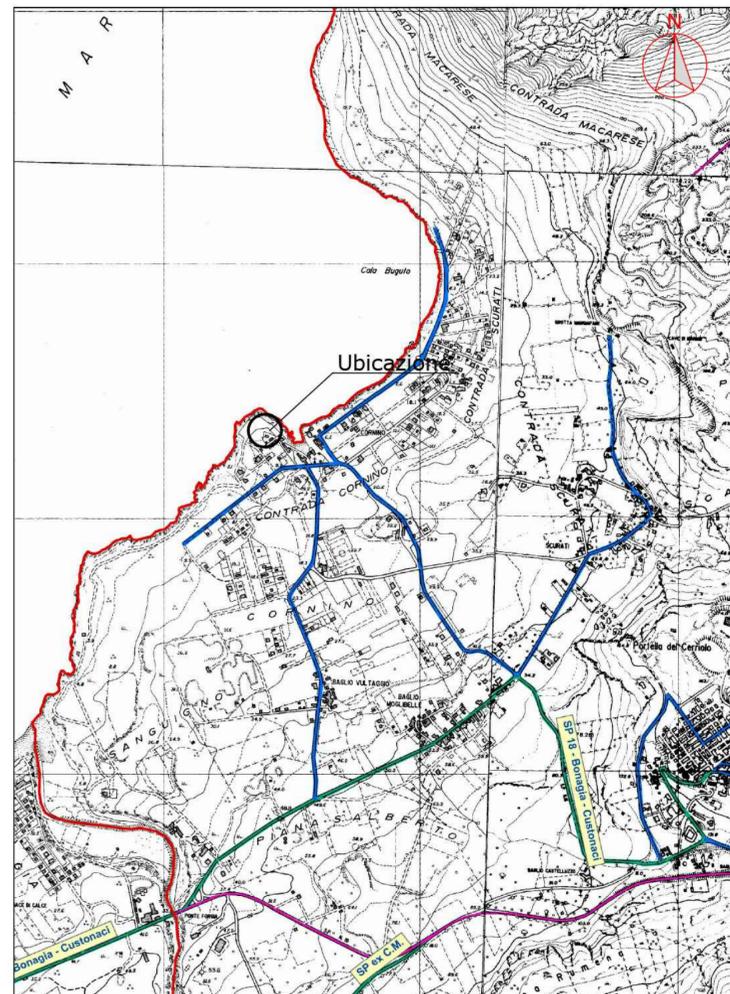


Stralcio Carta Tecnica

Scala 1 : 10000




Stralcio P.R.G. adottato

Scala 1 : 2000

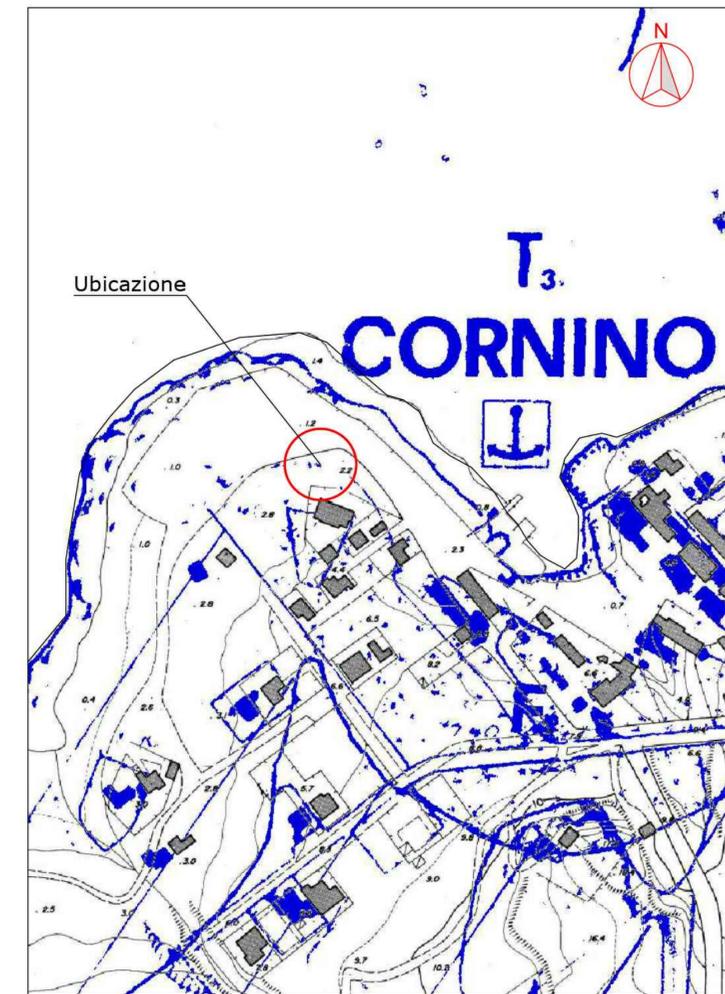

Stralcio P.D.F.

Scala 1 : 2000

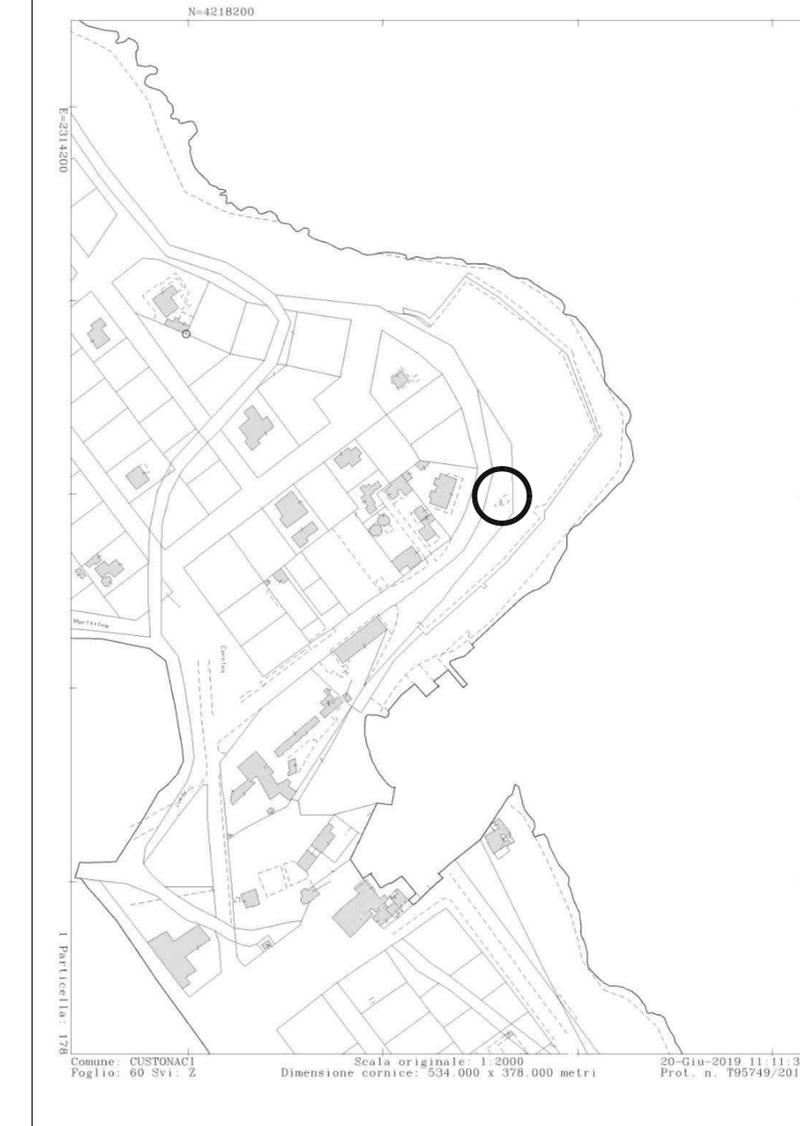

Comune: CUSTONACI  
Foglio: 60 Svi: Z

Scala originale: 1:2000  
Dimensione cornice: 534.000 x 378.000 metri

20-Giu-2019 11:11:31  
Prot. n. T95749/2019

Direzioone Provinciale di Trapani - Ufficio Provinciale - Territorio - Direttore FRANCESCO FILIPPO TIGANOVIS - tel. esente per fini istituzionali