


- LEGENDA: IMPIANTO DI PUBBLICA ILLUMINAZIONE**
- RETE DI ILLUMINAZIONE PUBBLICA ESISTENTE
 - CAVIDOTTO TUBO FLESSIBILE Ø80 mm FILI (1X4X2,5) FG7R
 - CORDA DI RAME NUDO DA 35 MMQ
 - ⊗ POZZETTO MESSA A TERRA-DIRAMAZIONE PREFABBRICATO 40x40x40
 - ⊗ A POZZETTO IN C.A. DI ALLACCIO ALLA RETE DI ILLUMINAZIONE PUBBLICA
 - PALO TRONCO-CONICO A STELO RICURVO h = 7.00 mt

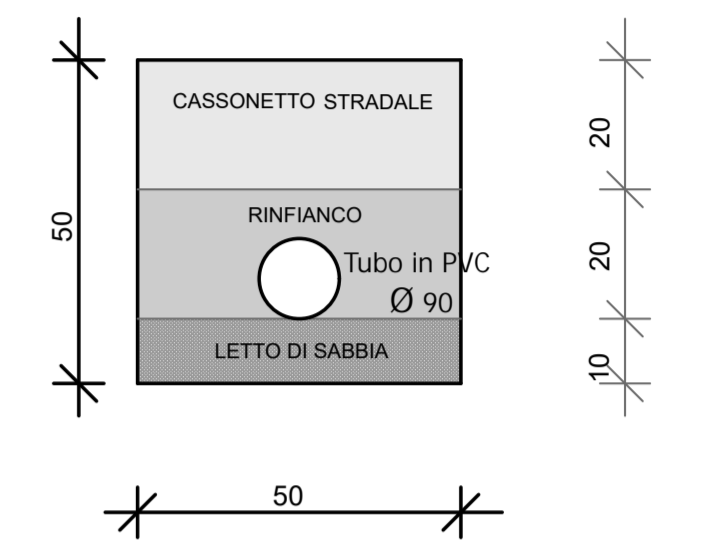

Arch. Antonio Catanese
 n° 697 A - Ordine degli Architetti della Provincia di Trapani
 Via C. Colombo n° 7 - Sant' Andrea Di Bonaguidi - 91019 Valderice
 P.Iva 01778120814 - Cell. 3345364204 Tel. 0923839652
 e-mail: antonio.cata@libero.it - Indirizzo P.E.C.: antonio.catanese@archworkshop.it

REGIONE SICILIANA
 PROVINCIA REGIONALE DI TRAPANI
 COMUNE DI VALDERICE

- Elenco Tavole**
- ☐ Tav. 1: RELAZIONE TECNICA - CONTEGGI
 - ☐ Tav. 2: RILIEVO FOTOGRAFICO
 - ☐ Tav. 2a: COROGRAFIA STRADALE - RILIEVO DEL LOTTO - PLAN GENERALE CON LE AREE DA CEDERE
 - ☐ Tav. 3: PLANIMETRIE: TERRA - PRIMO - COPERTURE
 - ☐ Tav. 4: SEZIONI - PROFILI
 - ☐ Tav. 5: PROFILI ALTIMETRICI: STATO DI FATTO E DI PROGETTO
 - ☐ Tav. 6: CALCOLO DEL VOLUME IN PROGETTO AI SENSI DELL'ART. 32 Bis del R.E.
 - ☐ Tav. 7: OPERE DI URBANIZZAZIONI - PARTICOLARI
 - ☐ Tav. 8: PISCINA - PARTICOLARI COSTRUTTIVI
 - ☐ Tav. 9: ELABORATO TECNICO DELLE OPERATURE

PROGETTO DI PIANO DI LOTTIZZAZIONE CONVENZIONATA RELATIVO A UN LOTTO DI TERRENO SITO NEL COMUNE DI CUSTONACI, VIA BAGLIO LI VIGNI PER LA REALIZZAZIONE DI n° 1 UNITA' ABITATIVA E RELATIVI SERVIZI.


Foglio di mappa 82 Particella 1108 - 1109 (ricadente in z.t.o. "C1")

Tipologia Elaborato: PROGETTO ARCHITETTONICO


Elaborato: OPERE DI URBANIZZAZIONI - PARTICOLARI

Data: _____ Scala Disegni: Varie Tavola n°: 7

La Ditta: _____ Progettista e Direttore dei Lavori: _____ Il Calcolista: _____

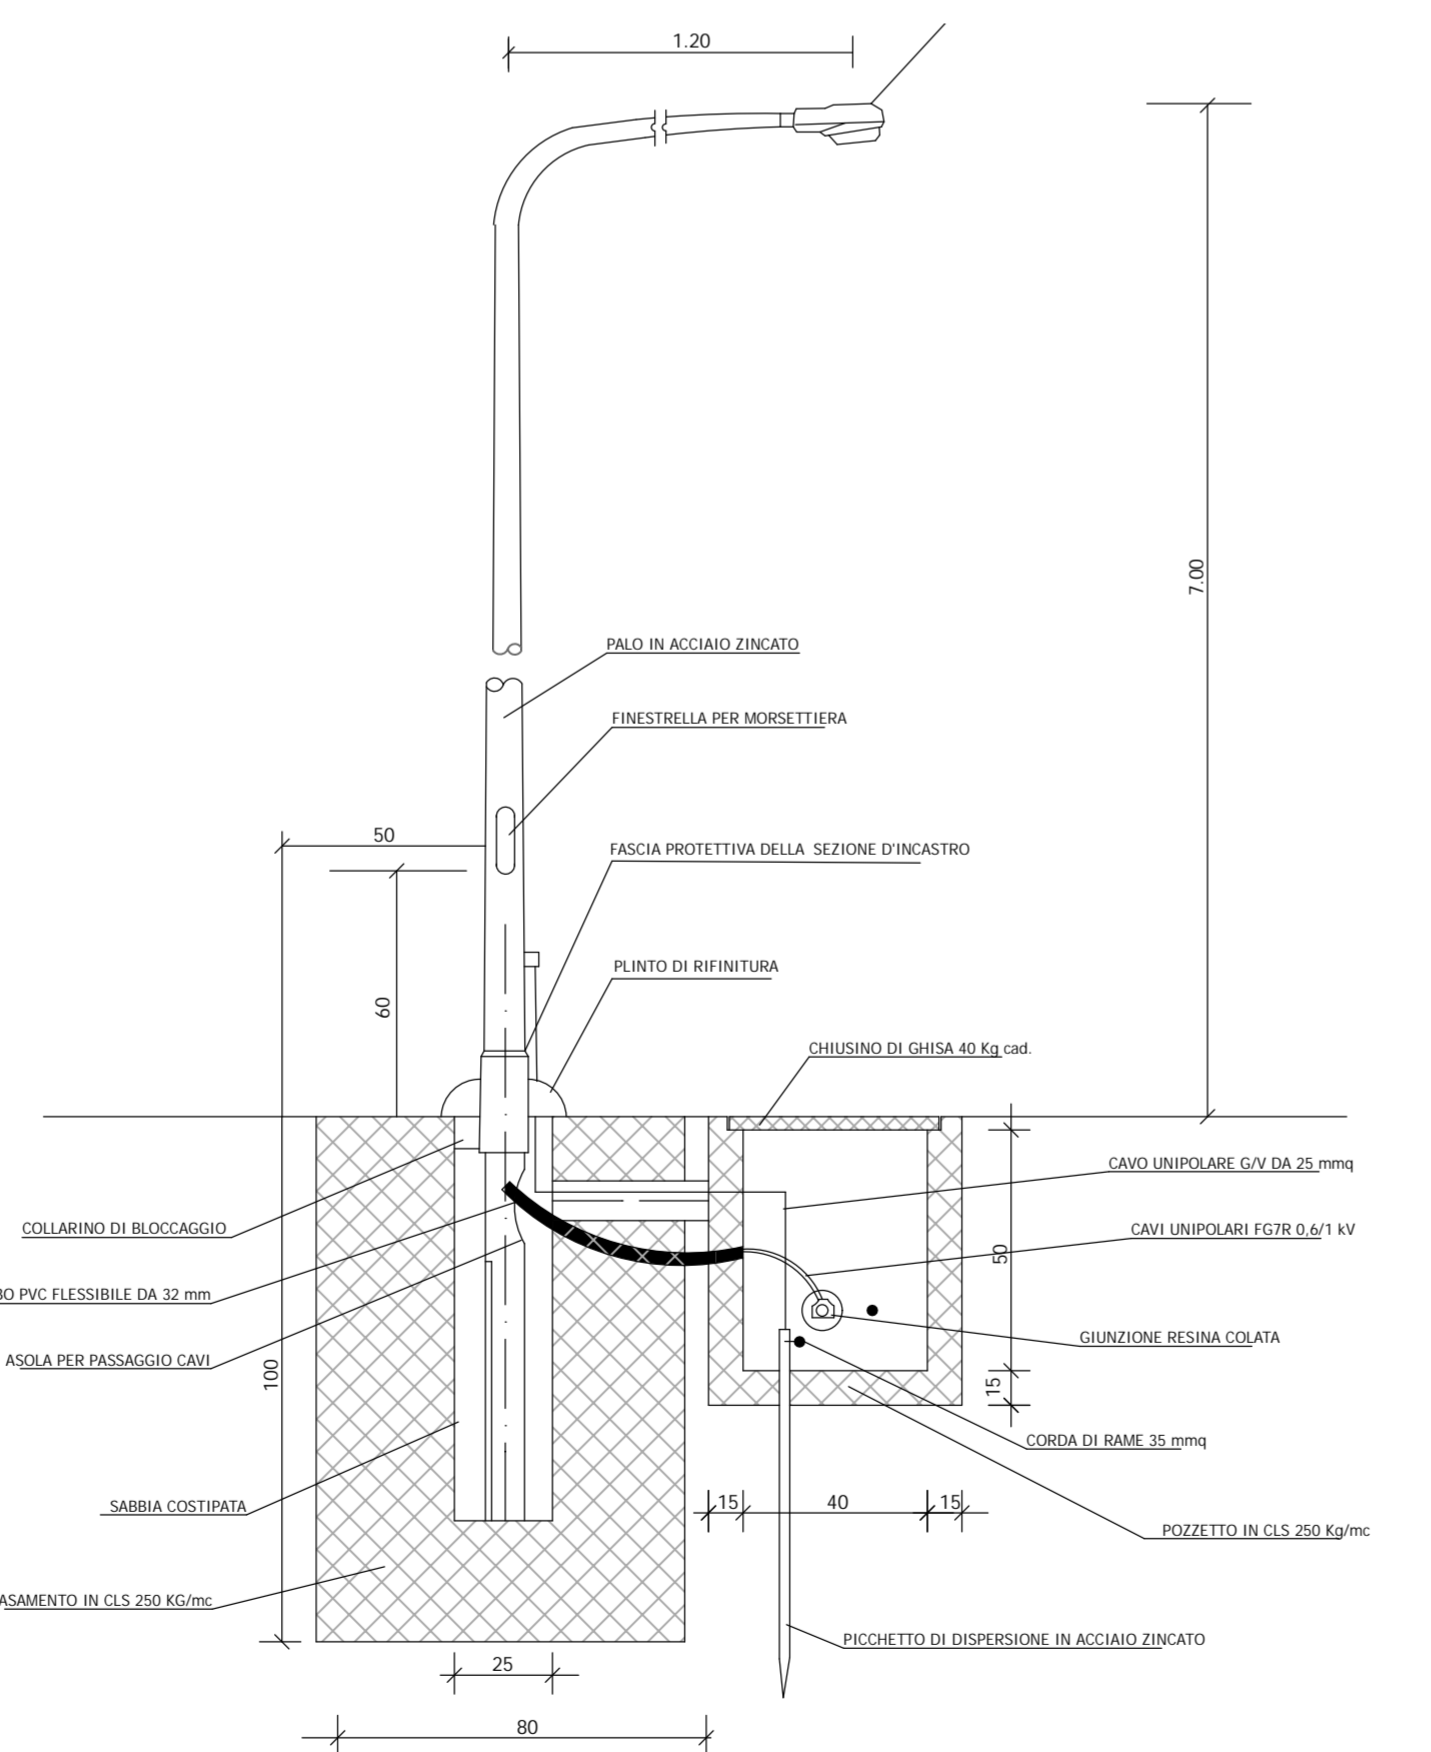

PALO DI ILLUMINAZIONE E PARTICOLARI BASAMENTO DI FONDAZIONE POZZETTO DI DERIVAZIONE E TUBAZIONE PORTACAVI Particolare "A"

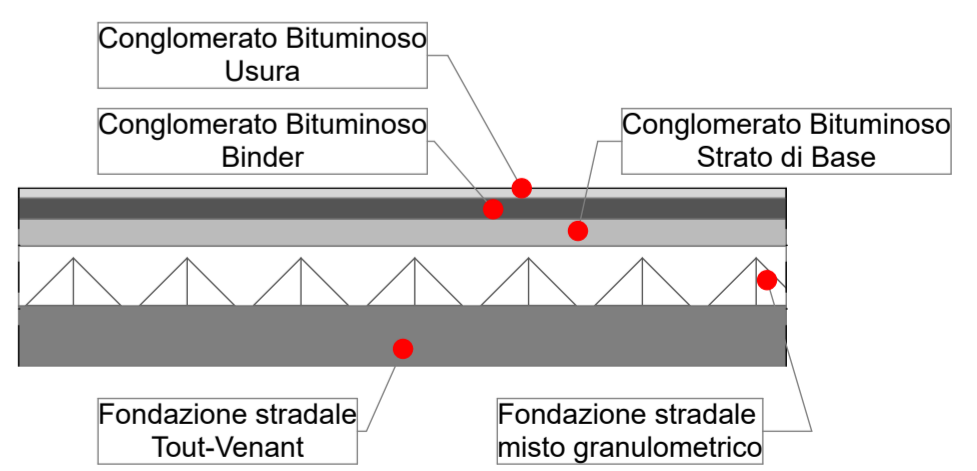

A-A PARTICOLARE SEZIONE STRADALE