

COMUNE DI CUSTONACI

Provincia Regionale di Trapani

PROGETTO DI RESTAURO E RISANAMENTO CONSERVATIVO (ART. 3 LETT. C DEL DPR 380/2001 E SUCC. MODIFICHE ED INTEGRAZIONI) PER LA VALORIZZAZIONE DEL PATRIMONIO ARCHITETTONICO E PAESAGGISTICO RURALE DA FINANZIARE NELL'AMBITO DEL PNNR, MISSIONE 1- DIGITALIZZAZIONE, INNOVAZIONE, COMPETITIVITA' E CULTURA. IMMOBILE SITO IN CONTRADA AZZALORA - CASE LENTINI, DISTINTO NEL FOGLIO DI MAPPA 123, PARTICELLA 102, SUB.5.

COMMITTENTE:

LENTINI Sebastiano

DATA: AGOSTO 2022

ELENCO ELABORATI:

TAV 1 RELAZIONE TECNICA DESCRITTIVA

TAV 2 INQUADRAMENTO TERRITORIALE


TAV 3 STATO DI FATTO

TAV 4 PROGETTO


TAV 5 RILIEVO FOTOGRAFICO

PROGETTISTA:


ENTE:

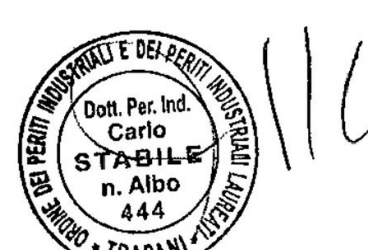

STRALCIO IGM

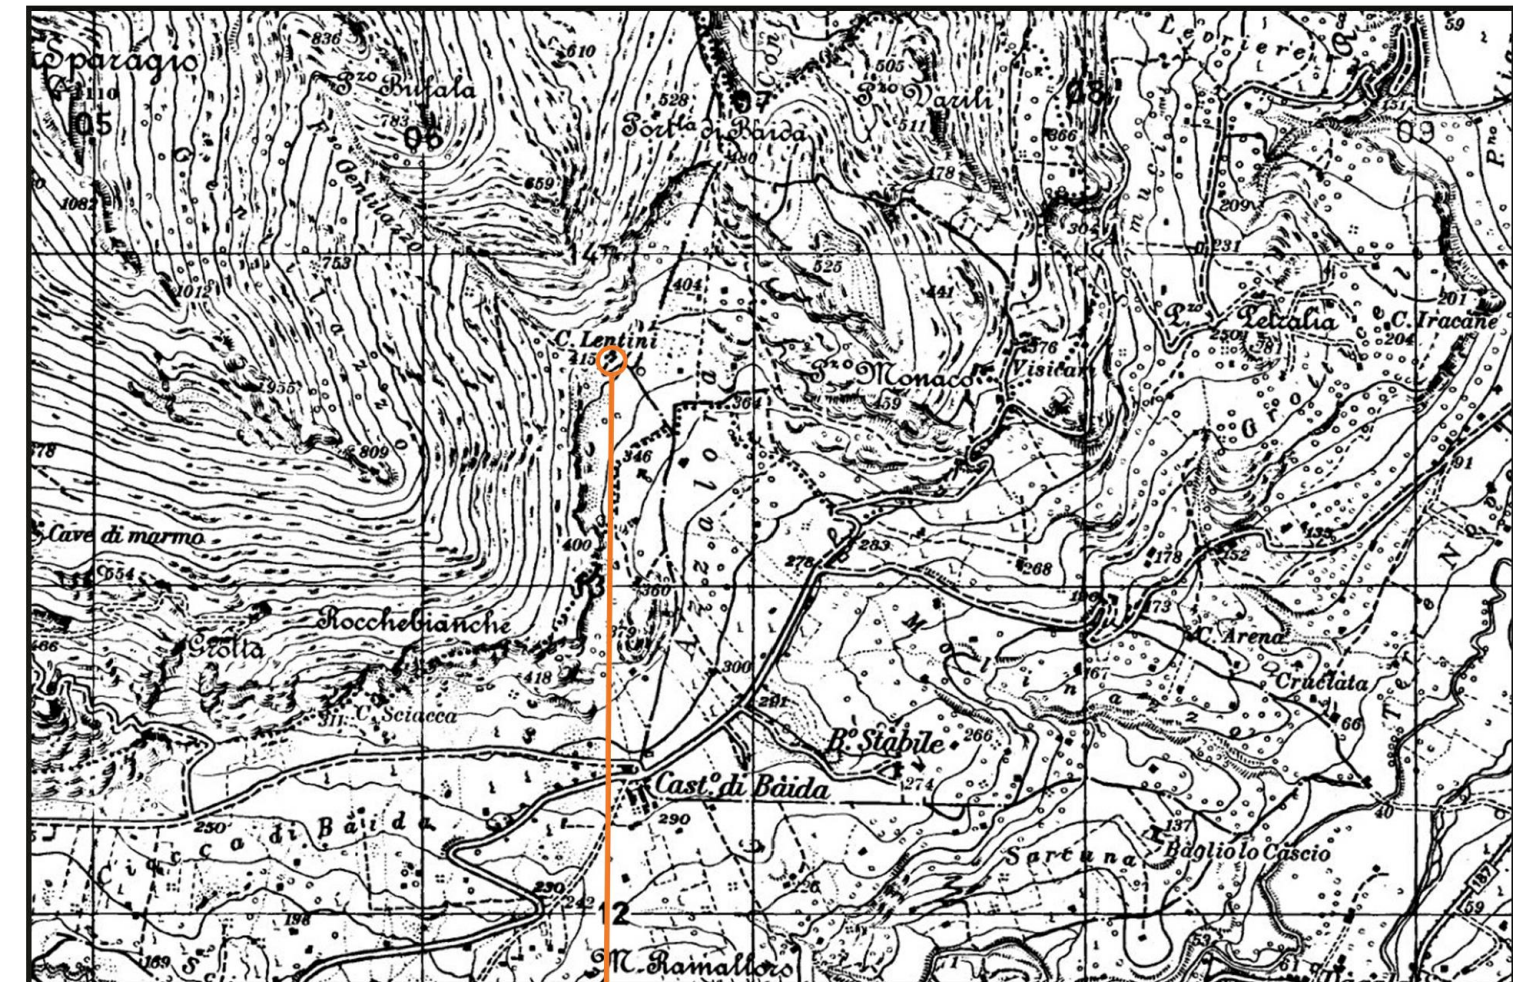

STRALCIO PRG

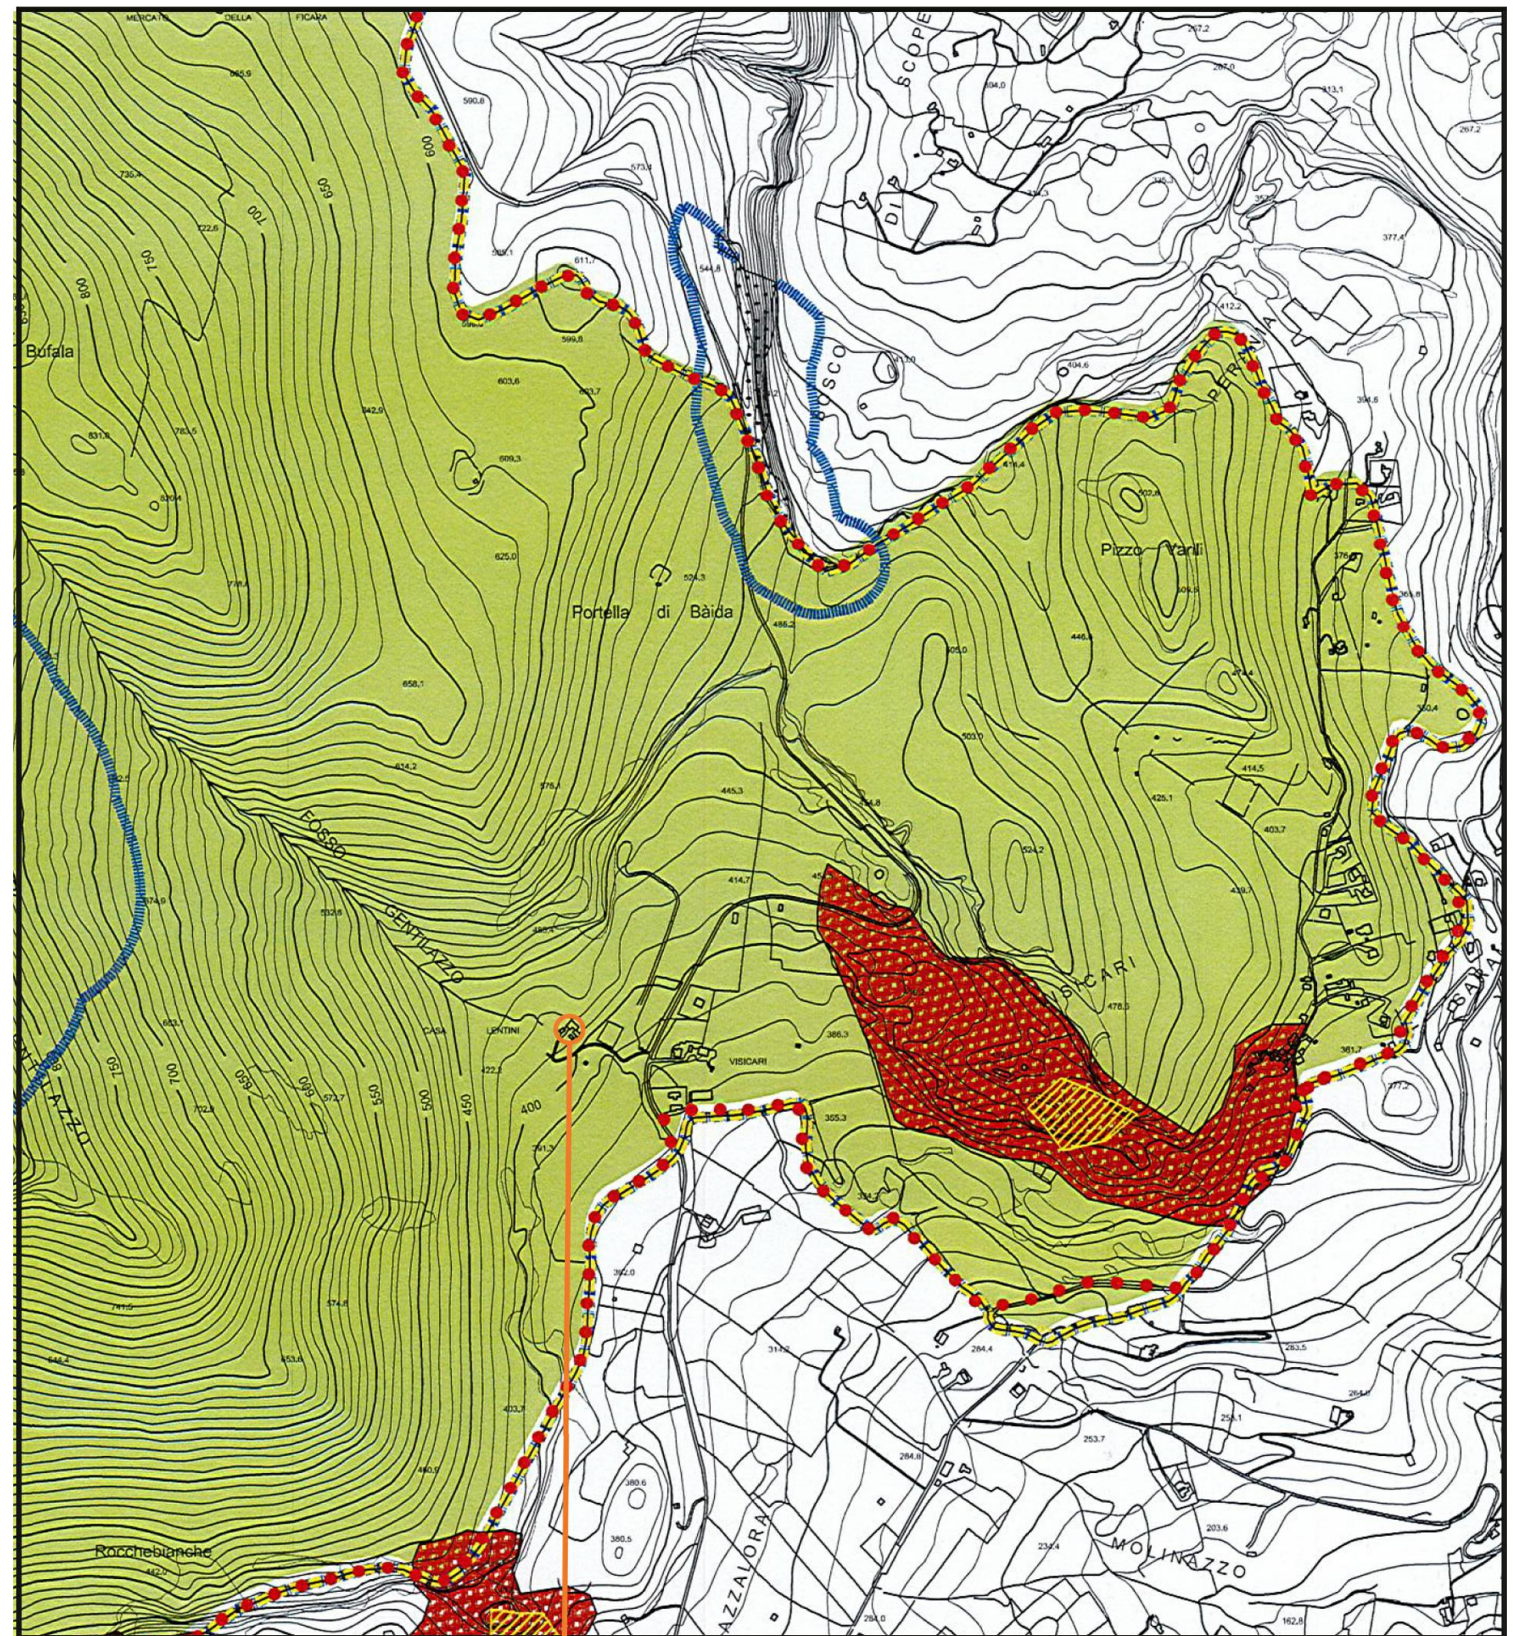

LEGENDA

PAISAGGI LOCALI

- 6 Riacino fiume Custonaci
- 7 Castellammare del Golfo
- 8 Altavalle del fiume Ciddo e San Bartolomeo

Aree di recupero

- Fascia di rispetto della costa
- Valloni
- Fasce fluviali
- Pozzi termali
- Sorgenti

Paesaggio naturale/seminaturale

- Bosco naturale
- Formazioni forestali artificiali
- Garighe, pinoi e macchia
- Vegetazione rupestre, costiera, alveo-ripariale

Paesaggio agricolo

- Seminativi
- Culture arboree
- Siti di particolare interesse biogeografico

Forme del rilievo

- Critali primari
- Critali secondari
- Cine
- Selle
- Pareti rocciose

Singularità geomorfologiche

- Località fossilifere
- Gola
- Dolina
- Singularità morfologica
- Kilope sedimentario
- Grotte

Beni Storici Culturali

- Siti archeologici
- Siti preistorici in grotta
- Centro storico
- Nucleo storico
- Regie Trazzere

Architettura militare

- Torri
- Castelli
- Fari, lanterne, semafori

Architettura religiosa

- Conventi
- Chiese, cappelle, croci
- Cimiteri

Architettura residenziale

- Ville
- Casine, villini


Architettura produttiva

- Bagli
- Torre
- Casce - baglio
- Casce rurali, mandre, mercati
- Trappeti
- Molini
- Pozzi
- Cave storiche
- Fondaci
- Servizi


Sistema insediativo

- Aree Urbanizzate
- Aree di cava
- Impianti termali


PIANO PAESISTICO

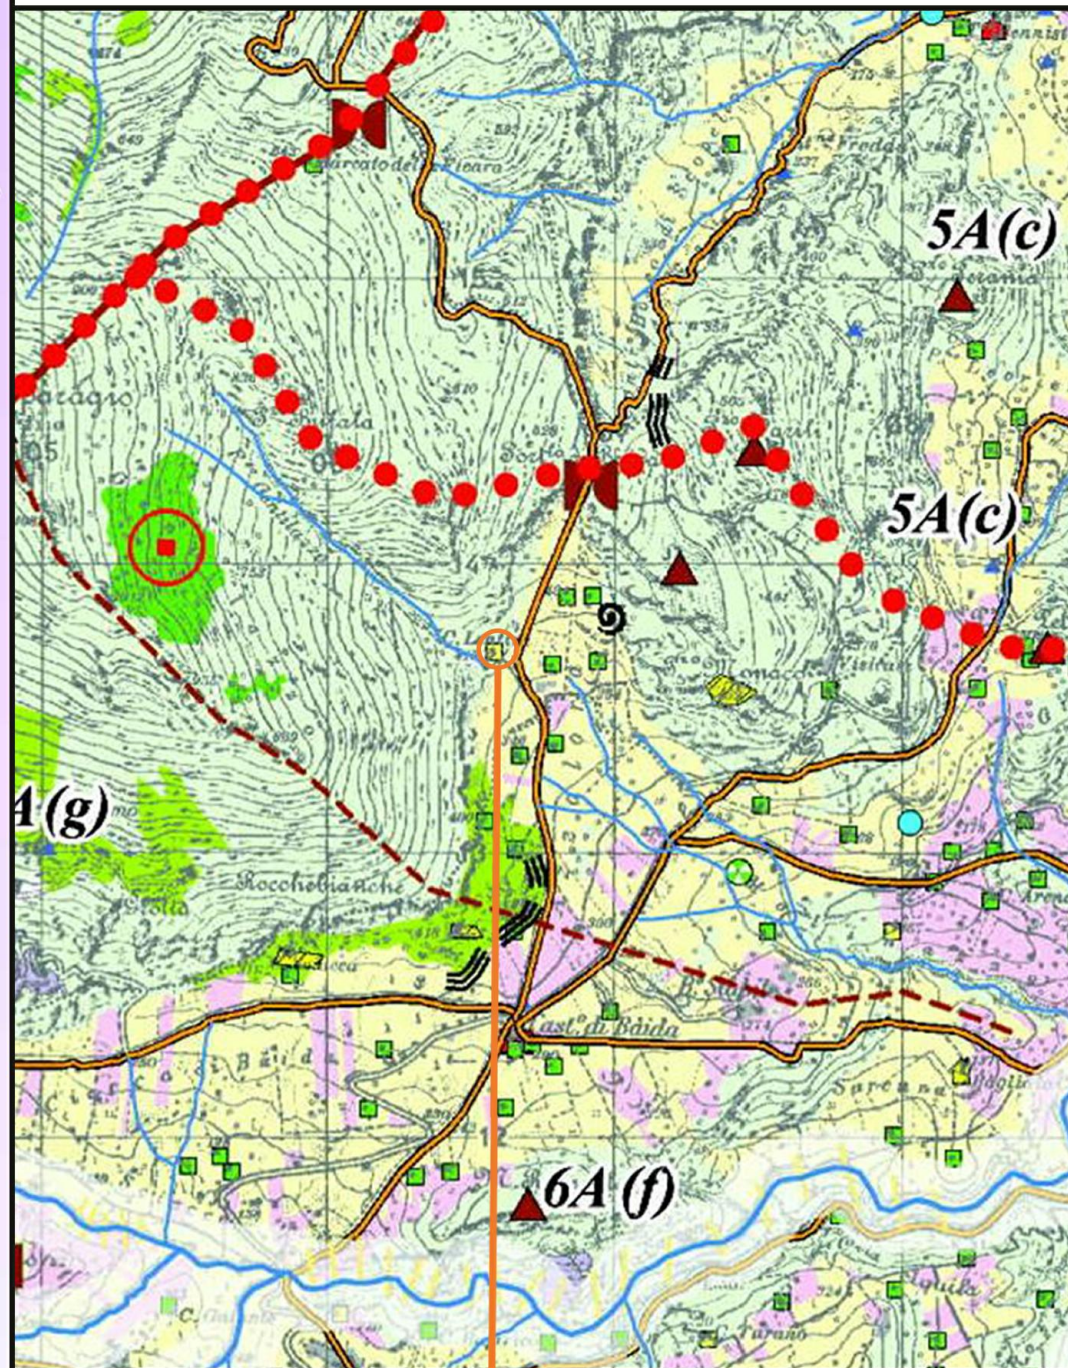

CARTINA REGIE TRAZZERE

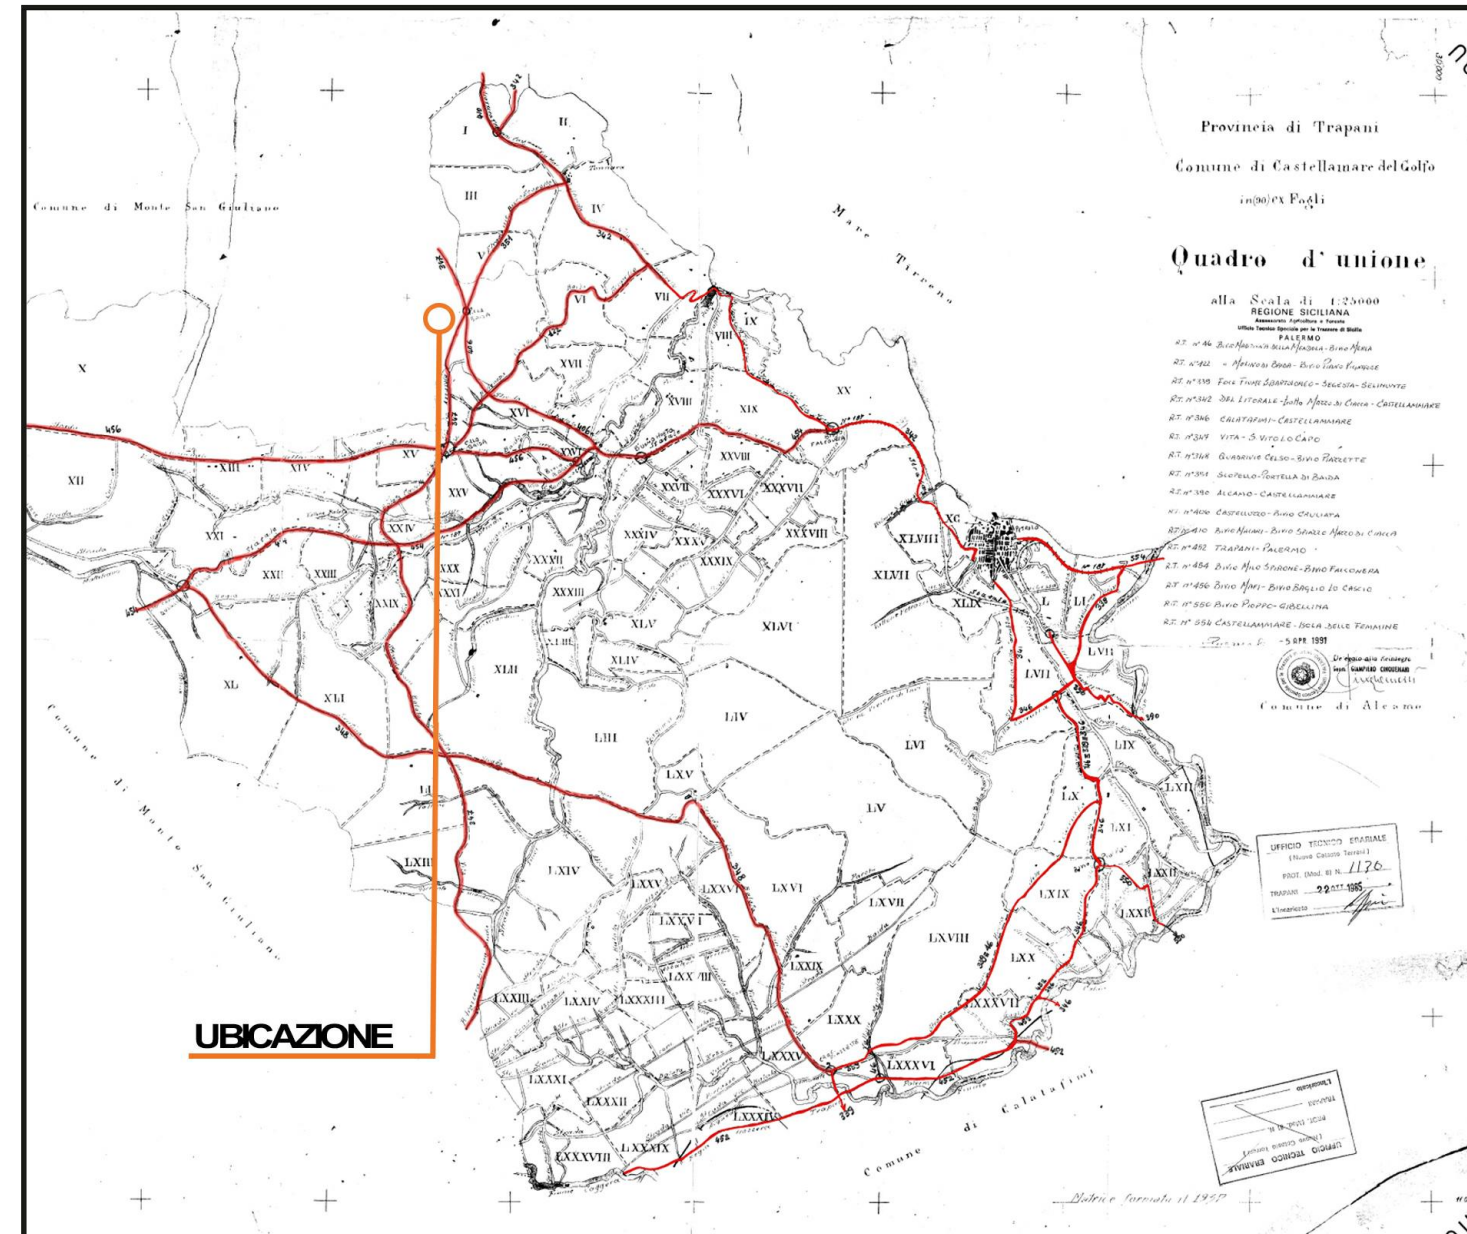

MAPPA DEI SENTIERI

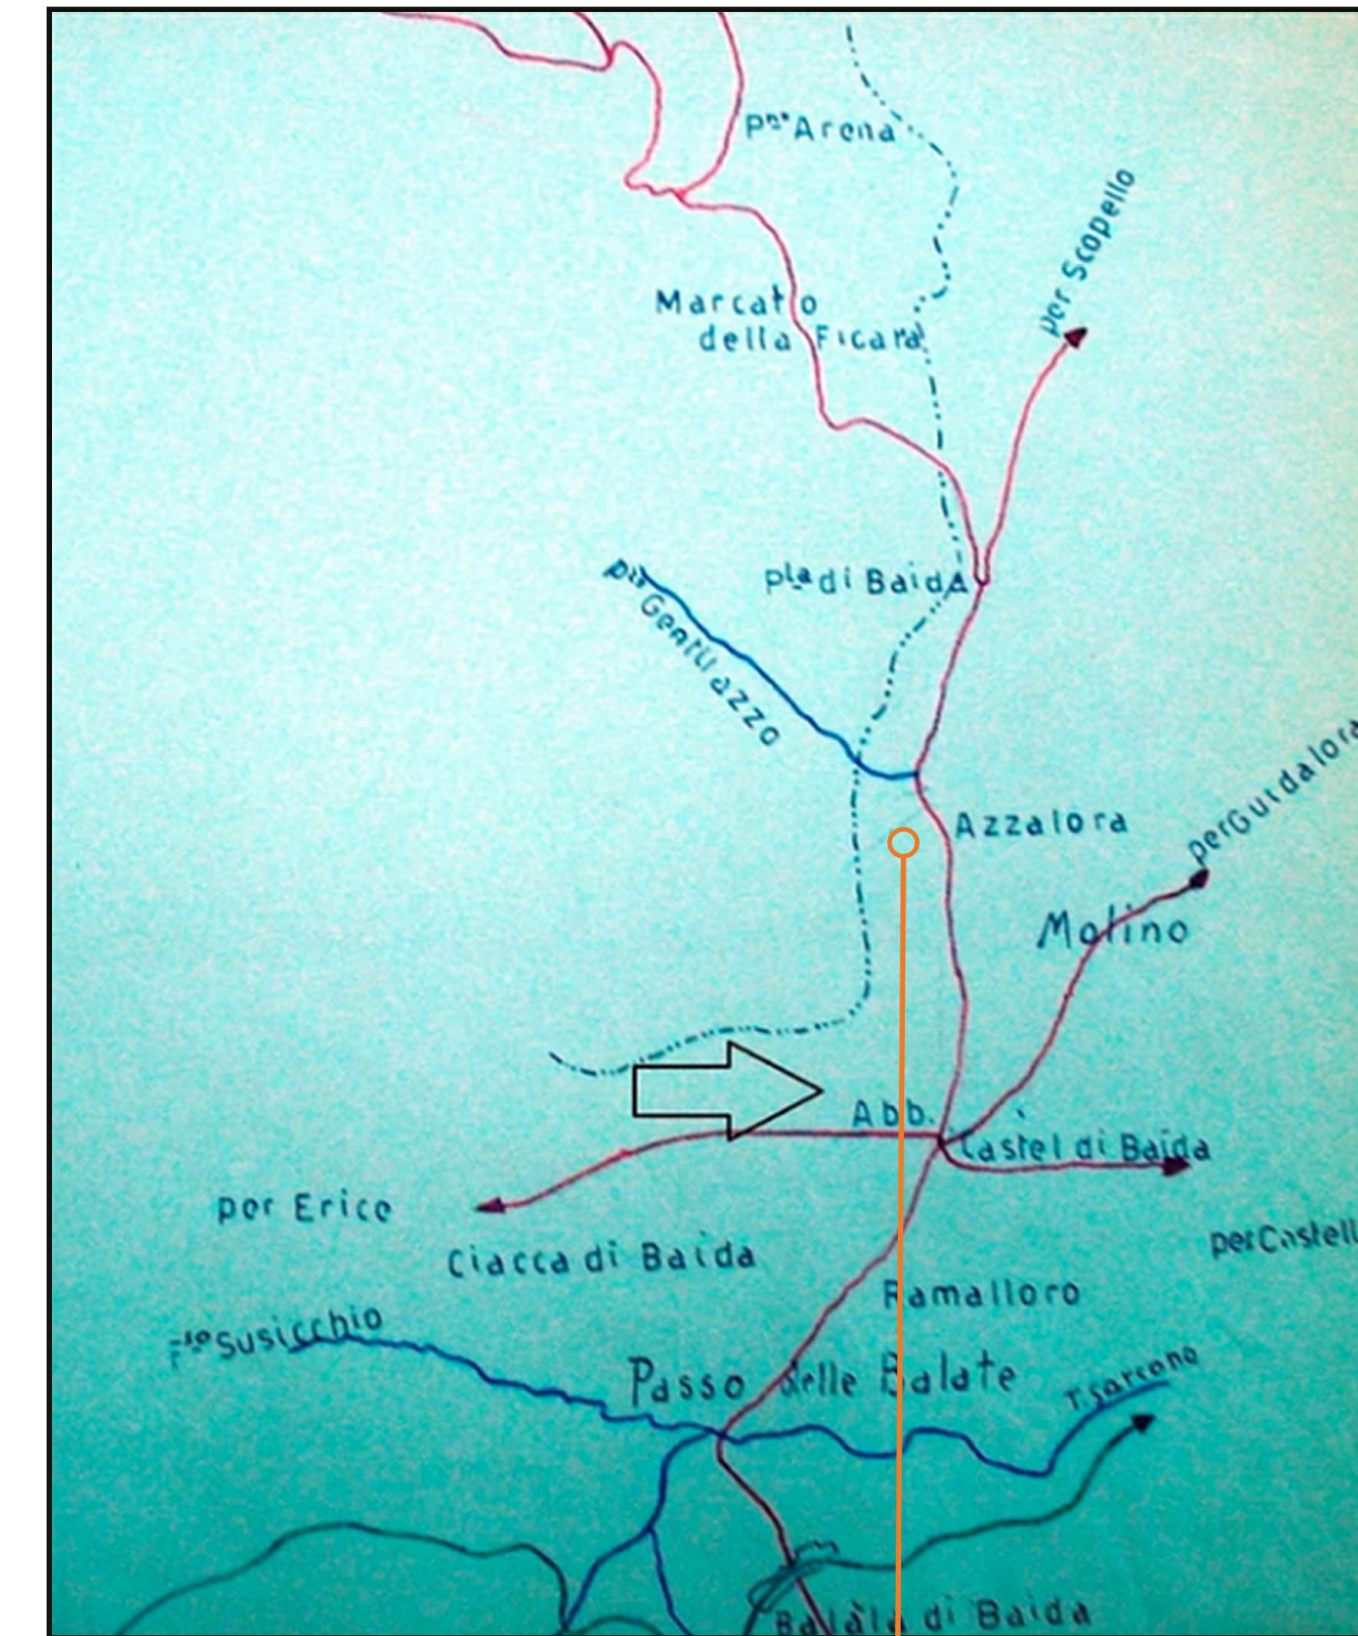

PLANIMETRIA CATASTALE

