



A-A PARTICOLARE SEZIONE STRADALE

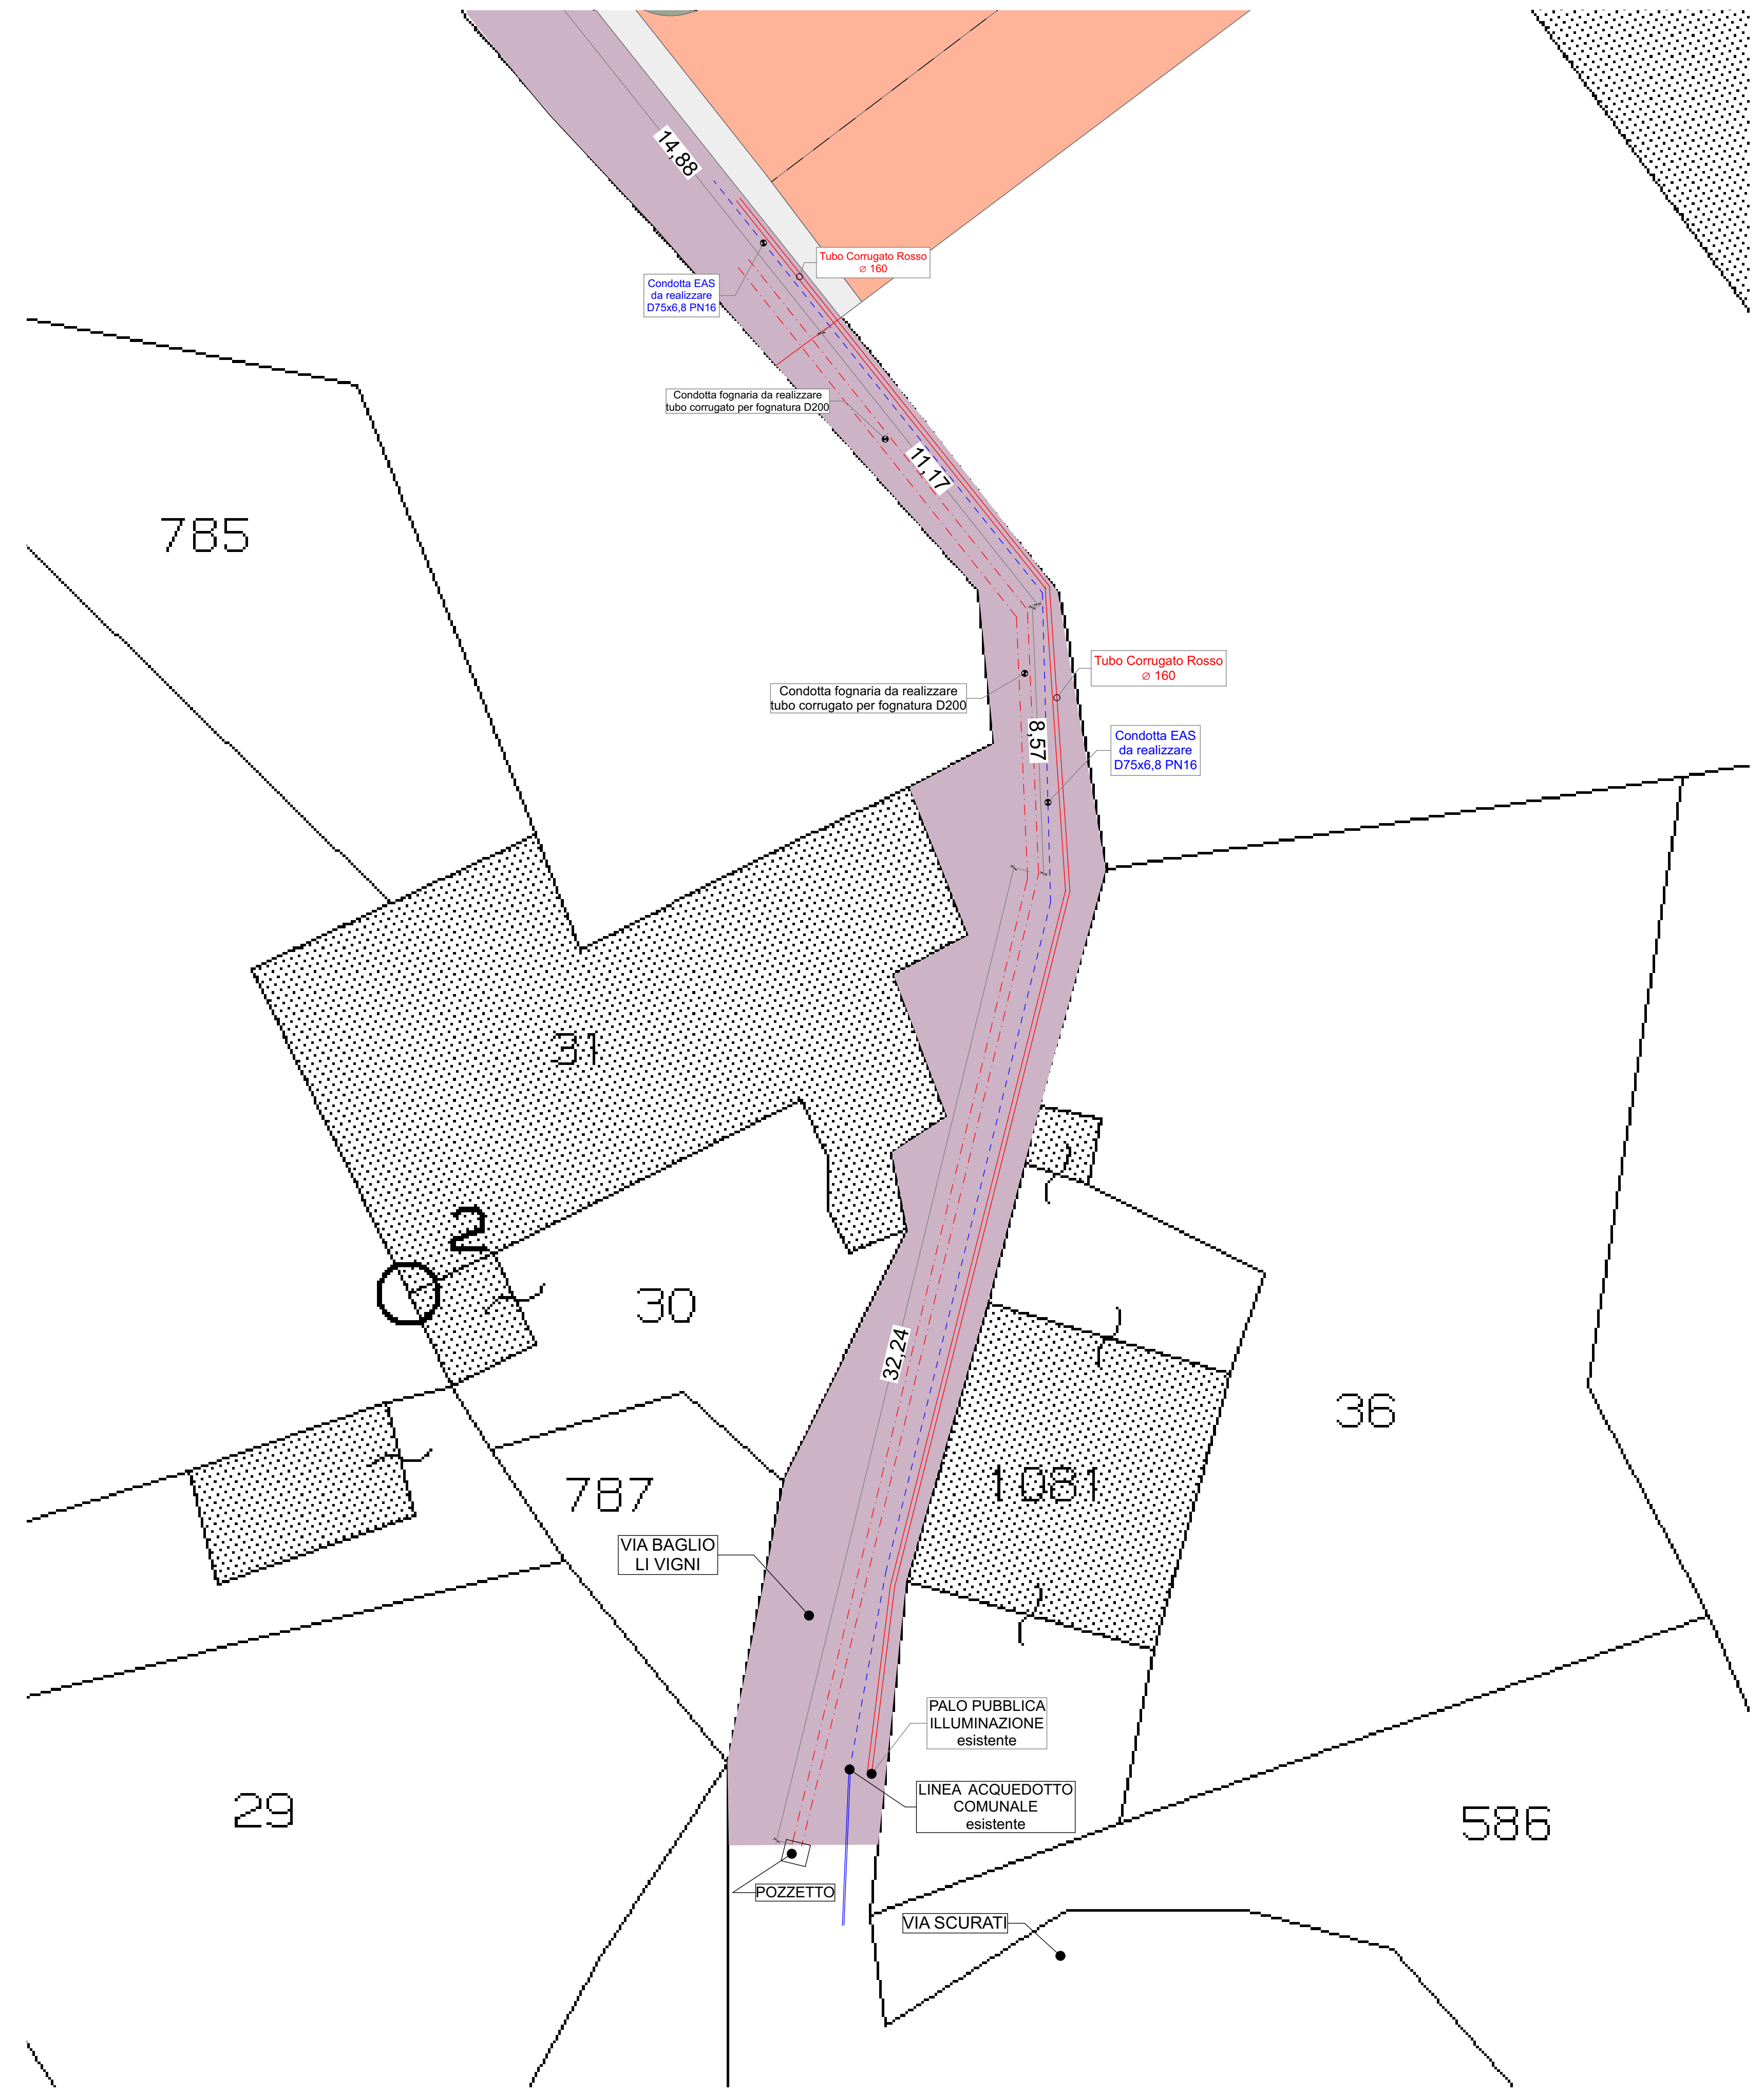

- RETE DI ILLUMINAZIONE PUBBLICA ESISTENTE
 - CAVIDOTTO TUBO FLESSIBILE Ø80 mm FILI (1X4X2,5) FG7R
 - CORDA DI RAME NUDO DA 35 MMQ
 - ⊗ POZZETTO MESSA A TERRA-DIRAMAZIONE PREFABBRICATO 40x40x40
 - ⊗ POZZETTO IN C.A. DI ALLACCIO ALLA RETE DI ILLUMINAZIONE PUBBLICA
 - PALO TRONCO-CONICO A STELO RICURVO h = 7.00 mt
- LEGENDA: IMPIANTO DI PUBBLICA ILLUMINAZIONE

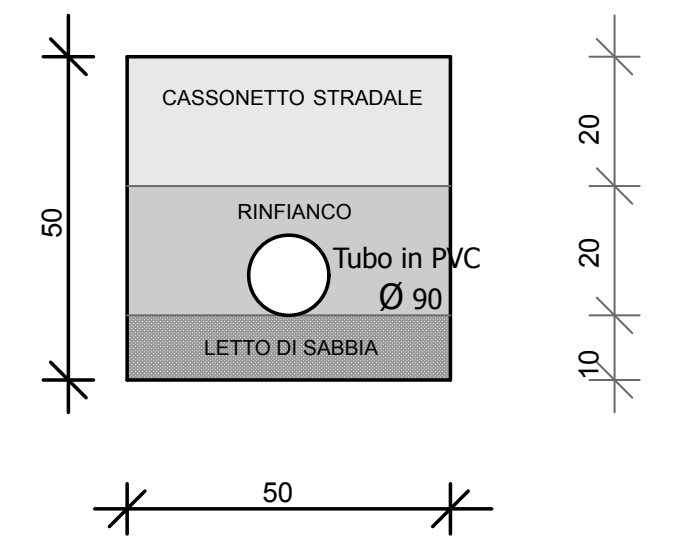

Part. B - CAVIDOTTO PUBBLICA ILLUMINAZIONE



Arch. Antonio Catanese
 n° 697 A - Ordine degli Architetti della Provincia di Trapani
 Via C. Colombo n° 7 - Sant' Andrea Di Bonagia - 91019 Valderice
 P.Iva 01778120814 - Cell. 3345364204 Tel. 0923839662
 e-mail: antonio.catanese@libero.it - Indirizzo P.E.C.: antonio.catanese@archicatanese.it

Elenco Tavole

- Tav. 1: RELAZIONE TECNICA - CONTEGGI
- Tav. 2: RILIEVO FOTOGRAFICO
- Tav. 2a: COROGRAFIA: STRALCI - RILIEVO DEL LOTTO - PLAN. GENERALE CON LE AREE DA CEDERE
- Tav. 3: PLANIMETRIE: TERRA - PRIMO - COPERTURE
- Tav. 4: SEZIONI - PROFILI
- Tav. 5: PROFILI ALTIMETRICI: STATO DI FATTO E DI PROGETTO
- Tav. 6: CALCOLO DEL VOLUME IN PROGETTO AI SENSI DELL'ART. 32 Bis del R.E.
- Tav. 7: OPERE DI URBANIZZAZIONI - PARTICOLARI
- Tav. 8: PISCINA - PARTICOLARI COSTRUTTIVI
- Tav. 9: ELABORATO TECNICO DELLE OPERTURE

PROGETTO DI PIANO DI LOTTIZZAZIONE CONVENZIONATA RELATIVO A UN LOTTO DI TERRENO SITO NEL COMUNE DI CUSTONACI, VIA BAGLIO LI VIGNI PER LA REALIZZAZIONE DI n°. 1 UNITA' ABITATIVA E RELATIVI SERVIZI.

Foglio di mappa 82 Particella 1108 - 1109 (ricadente in z.Lo. "C1")

Tipologia Elaborato: PROGETTO ARCHITETTONICO

Elaborato: OPERE DI URBANIZZAZIONI - PARTICOLARI

Data: _____ Scala Disegni: Varie Tavola n°: 7A

La Ditta: _____ Progettista e Direttore dei Lavori: _____ Il Calcolista: _____

